ESTADO DO PATRIMONIO
SECTOR DE CADASTRO
HISTORICO
11 S a
4

Proprios nacionaes sitos à d'America nº 246 e 248; antigos 194 e 196.

Processos nº - 110 e 116.


261

Limites do 246:

Frente com a rua da America pelo lado direito com o terreno sob o nº 248 da mesma rua; pelo o lado esquerdo com o predio nº 244 tambem da rua da America de propriedade da Compª Propriedade Fluminense e pelos fundos com a Estrada de Ferro Central do Brazil.

Observações

A faixa de terreno marcada por linha pontilhada nos fundos do terreno nº 248 da rua d'America é a constante do processo nº 116, a qual faz parte hoje do leito da Estrada de Ferro Central Brazil.

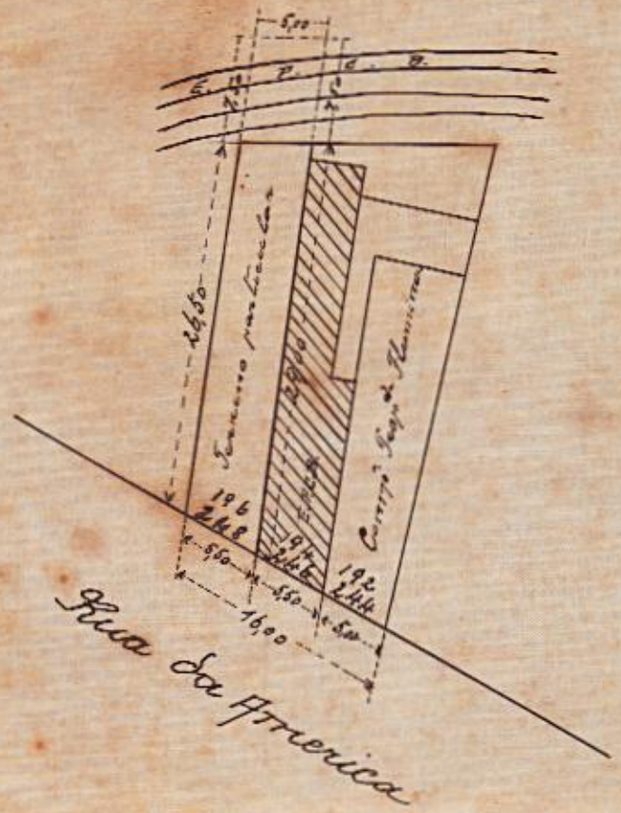



Escala: 1:500

Rio - 18 - 9 - 920 -

Cides Benevides

2157 A- ARM. 1
TELA-1 A-TUBO. 35-ARM1