
DIRECTORIA DO PATRIMONIO NACIONAL
N.º 231B
ARMARIO 4
GAVETA

Planta do quarteirão 50 da zona do Caes

INSPECTORIA FEDERAL DE PORTOS, RIOS E CANAES
FISCALISAÇÃO DO PORTO DO RIO DE JANEIRO

VISTO
[signature]
Engenheiro Chefe da Fiscalisação

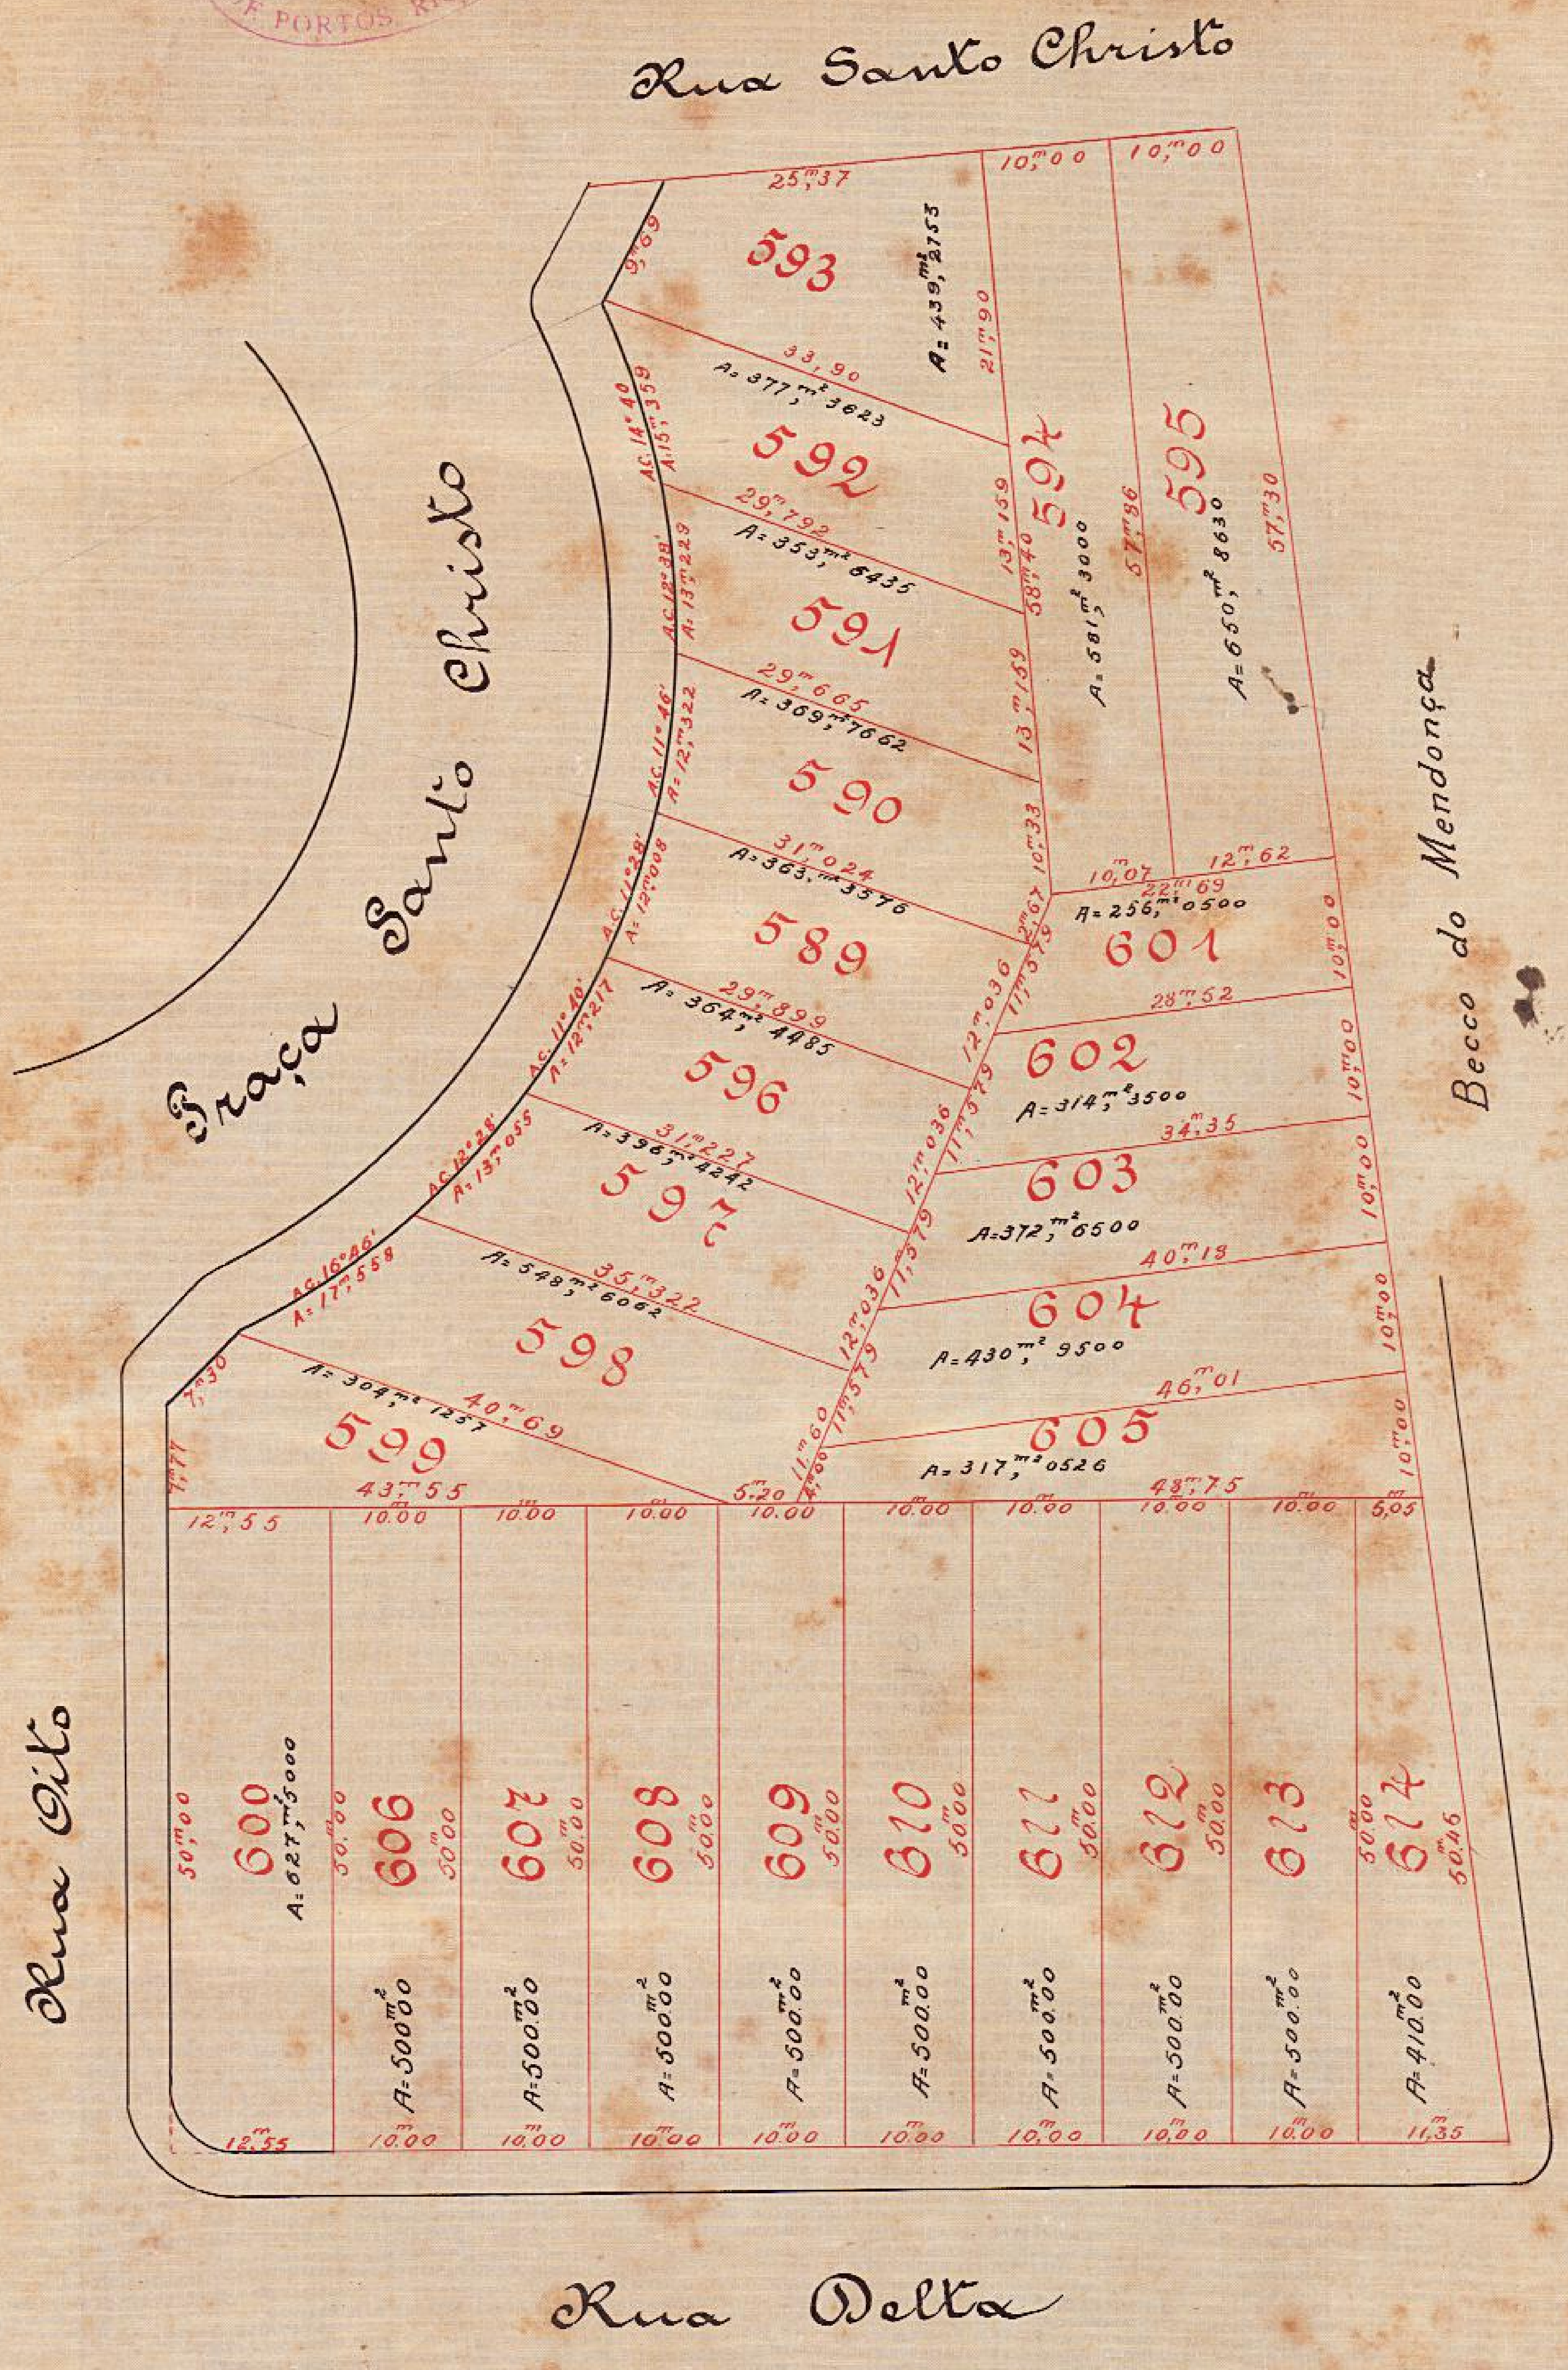

2307 - ARM 1
TELA 27 - TUBO 42 - ARM 1

Escala 1:500