5º D.

Toledo Bisbôa

826

PLANTA N.º 2579 - ARM.º 1
VEG. 29 - TUBO 51 - ARM.º 1

MAP 01 GAV1
PRANC 2 REG 61

Hfrerotisbon

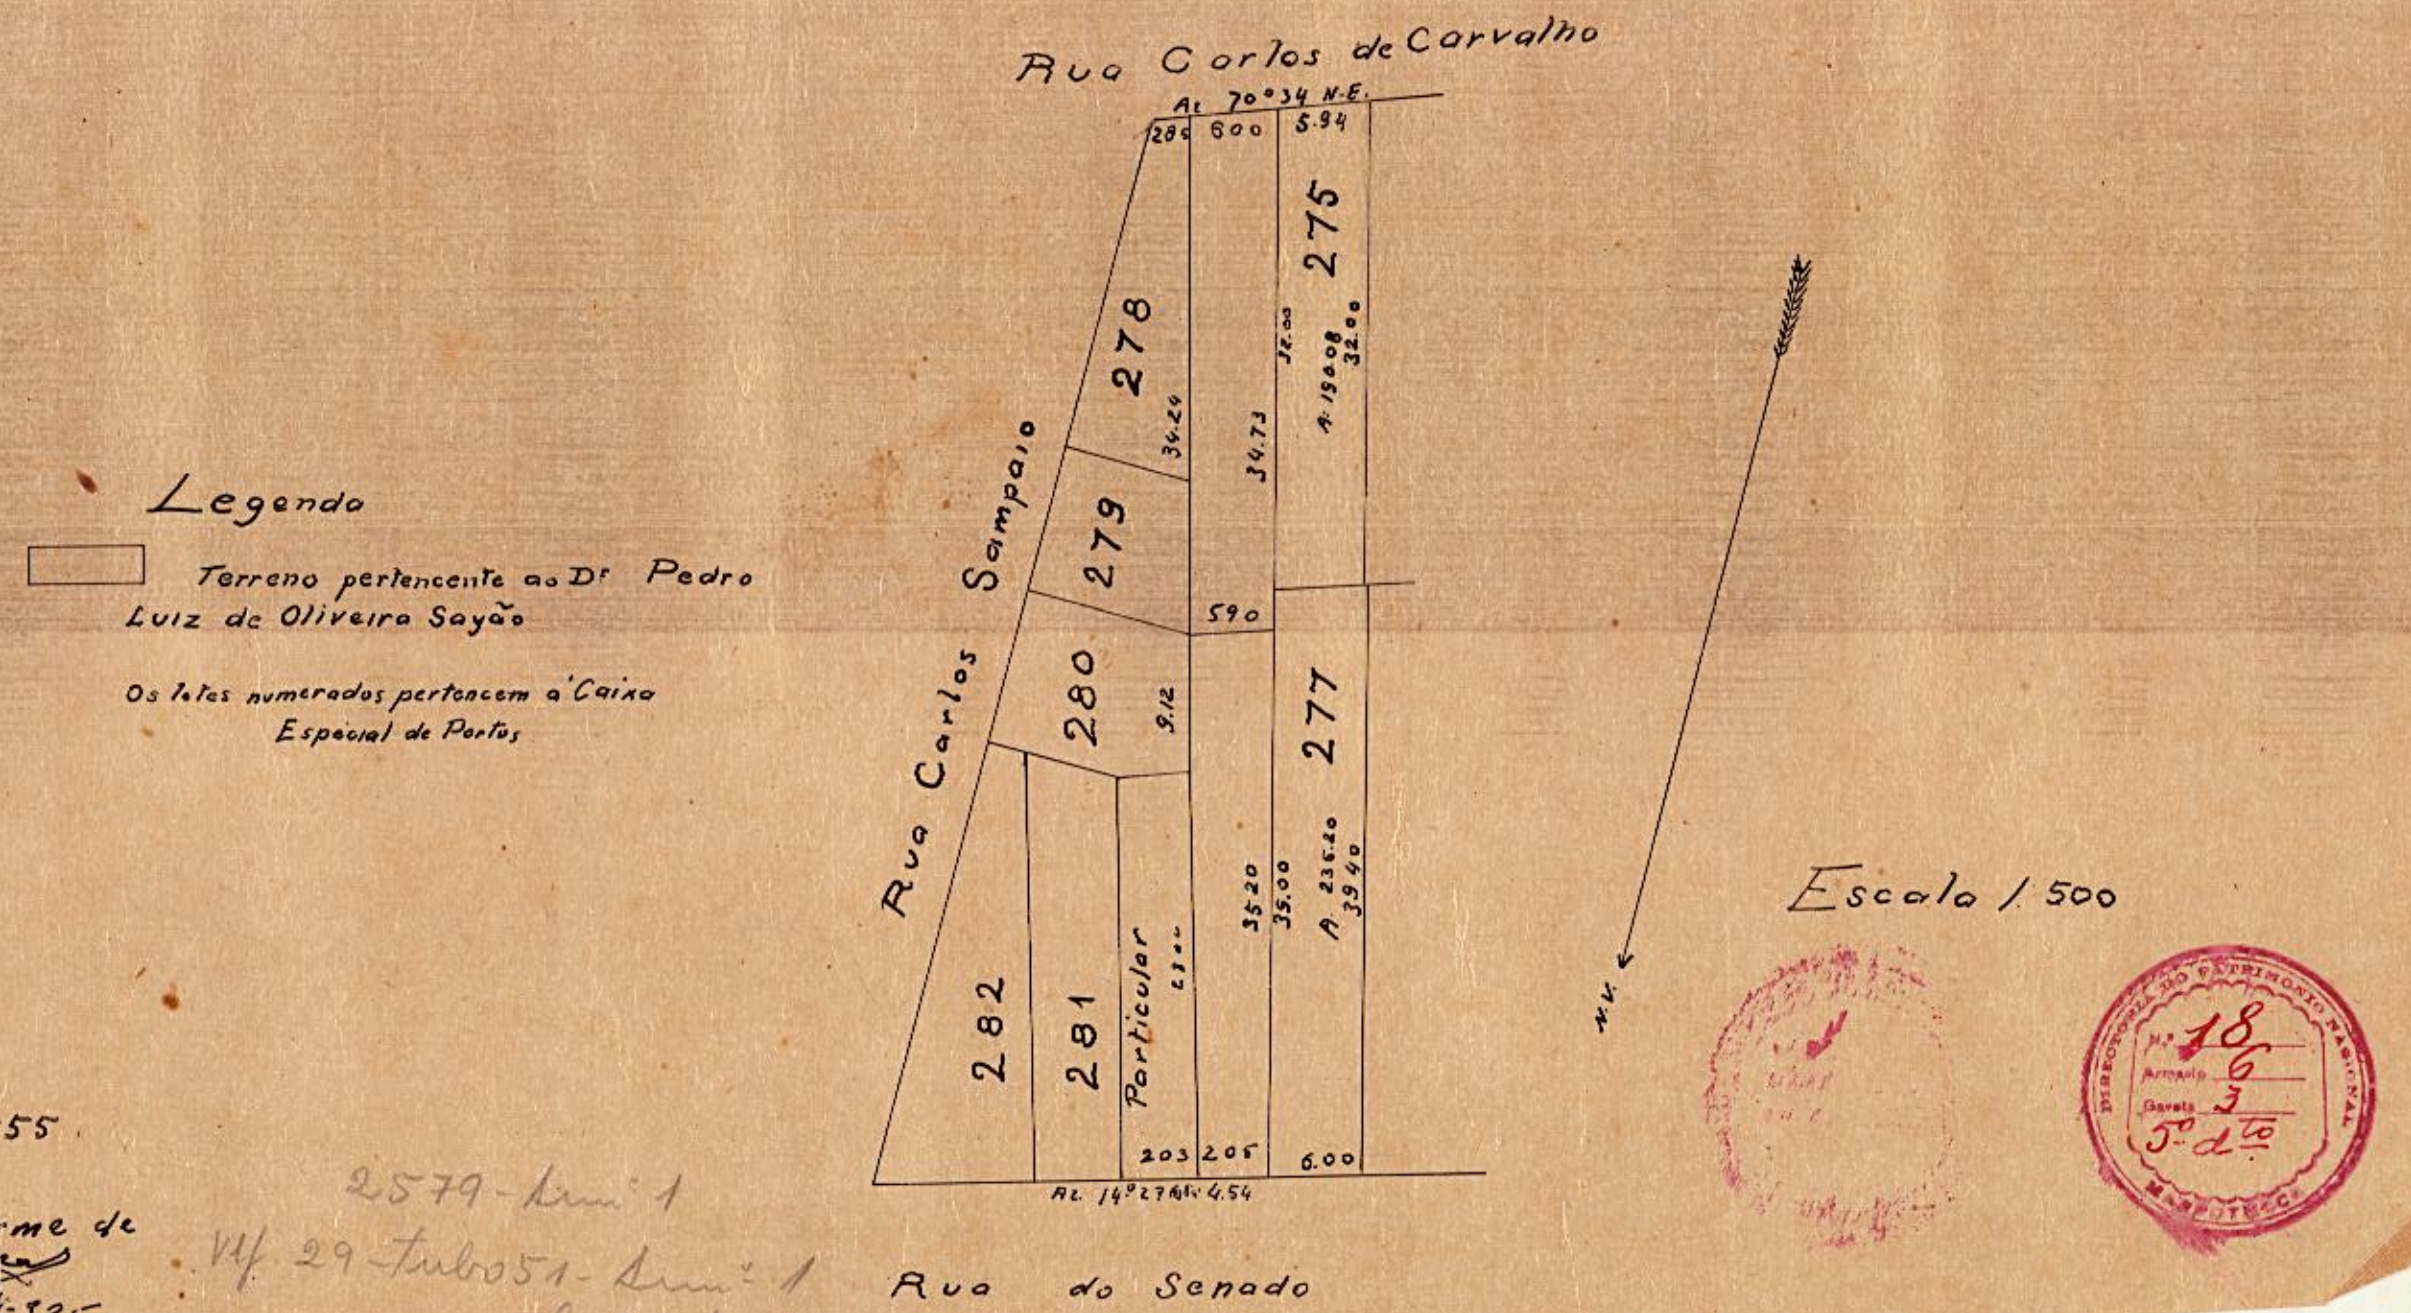


Legenda

Terreno pertencente ao Dr Pedro Luiz de Oliveira Sayão

Os lotes numerados pertencem á Caixa Especial de Portos

Processo E3 455
Pasta N.º 88 A
Copia conforme de
Hugo Lea
Rio - 14-4-925

2579 - Arm.º 1
Vlf. 29 - Tubo 51 - Arm.º 1
fechada

DIRECTORIA DO PATRIMONIO NACIONAL
N.º 18
Armario 6
Gaveta 3
5º d.to
MARPOTECA