PLANTA Nº 2571 – ARMº 1
VEG. 21 – TUBO 51 – ARMº 1

Nº 212/05

ESTRADA DE FERRO CENTRAL DO BRAZIL

Planta de desapropriação

do predio nº 190 da rua da America

necessario a' ampliação da faixa do terreno entre as estações Central e São Diogo

Propriedade do Snr Vincenzo Cernicchiaro

Freguezia do Santo Christo dos Milagres – Cidade do Rio de Janeiro.

Escala, 1:200

Area total = 394.m²40

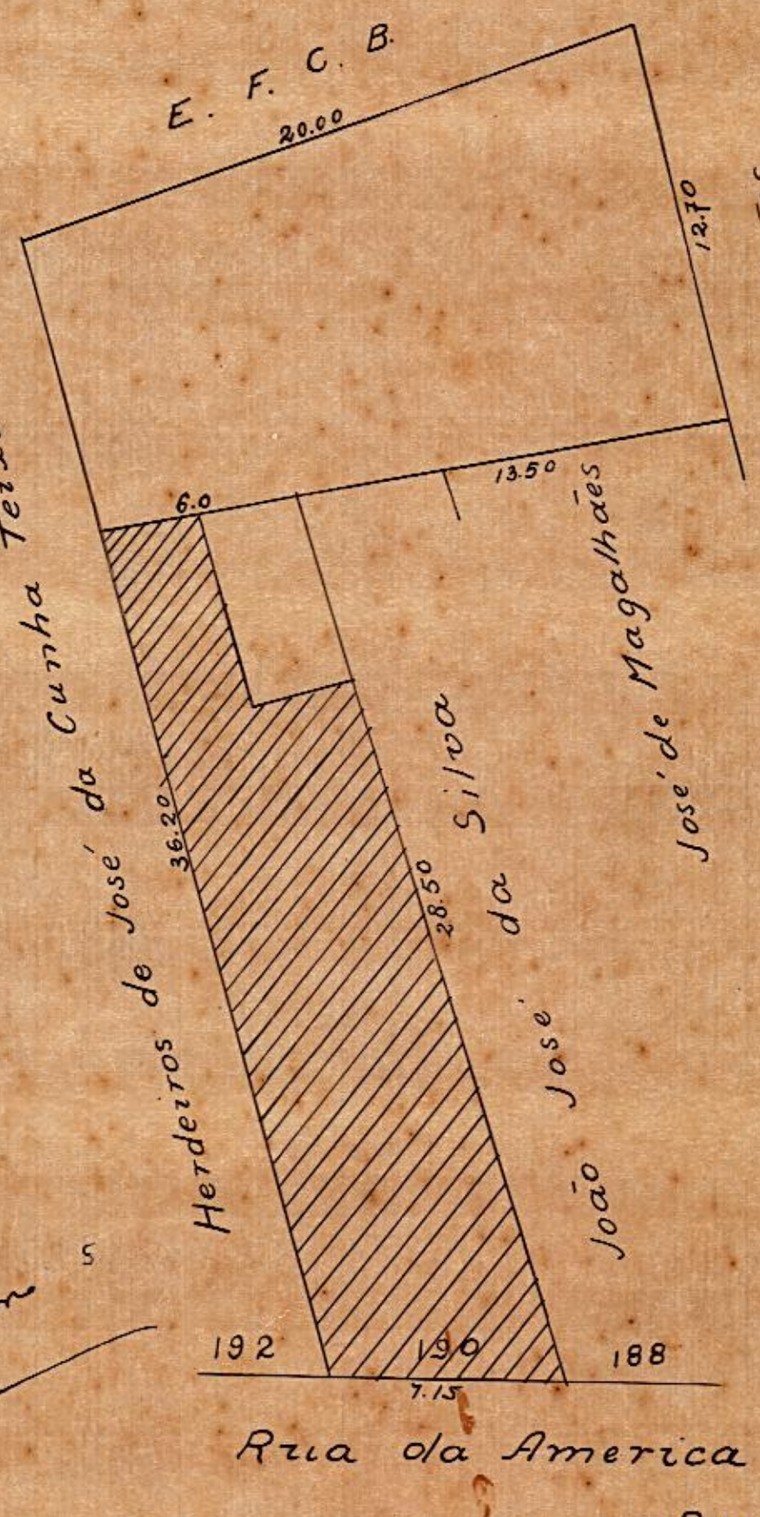

LIMITES

Pela frente: Com a rua da America

Pela direita: Com o predio 192 da mesma rua pertencente aos herdeiros de José' da Cunha Teixeira.

Pela esquerda: Com o predio nº 188 pertencente a João José' da Silva e com os fundos dos predios nºs 184 e 186 pertencente a José' de Magalhaes, todos da Rua da America.

Pelos fundos: Com a E. F. C. B.

Rio 20.X.05 Oliveira

Processo n. 45

2571 - Armº 1
Vegtal 21 – tubo 51 – Armº 1
fechada

O. V. – 4204 – 05