Nº 118 - ARMº 4.
TELA 16 - TUBO 18 - ARMº 1.

MINISTERIO DA FAZENDA

DIRETORIA DO DOMINIO DA UNIÃO

ADMINISTRAÇÃO NO DISTRITO FEDERAL

PROCESSO Nº 15.313/33

118

PLANTA 1930 ARM. 1

Planta da Praia do Apicú,

que Alfredo Ferreira da Rocha, requer pagamento de taxa de ocupação.

Porto de Maria Angú

ESCALA = 1:2.000

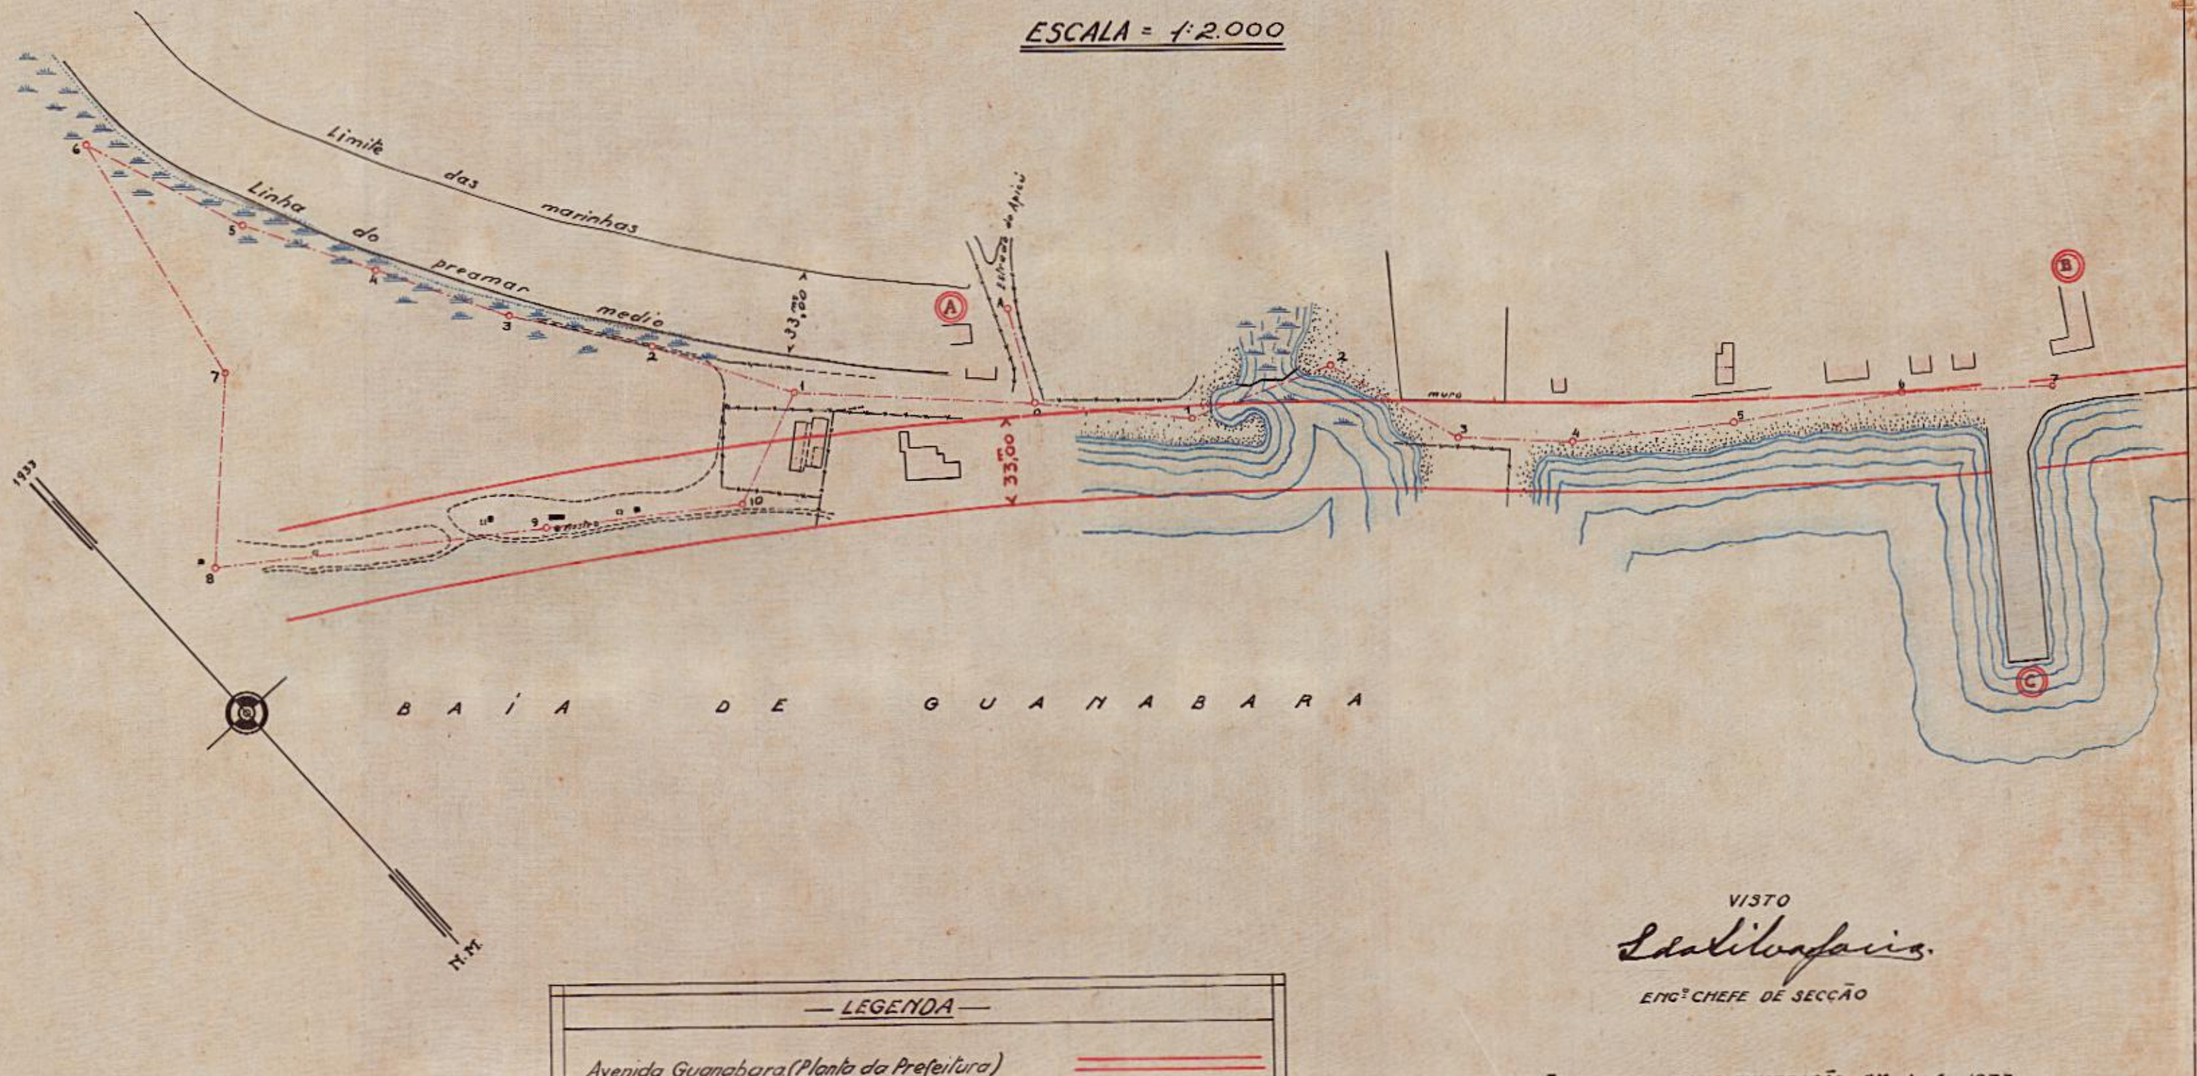

— LEGENDA —

Avenida Guanabara (Planta da Prefeitura) ——————

Levantamento feito em 1932 por J. Batalha. - - - - - - - - - -

Pontos que coincidem com a planta da Prefeitura (de 1918). A B C

VISTO

Eduardo Faria

ENGº CHEFE DE SECÇÃO

SECÇÃO TECNICA DA ADMINISTRAÇÃO, EM 1-6-1933

LEVANTADO E CALCULADO POR: Benedicto de O. Leite

DESENHADO E COPIADO POR: Hugo Leal