Nº 83/910

PLANTA Nº 2573 – ARMº 1
VEG. 23 – TUBO 51 – ARMº 1

26 Julho 10
Pelo [illegible]

A-B = 35,00
B-C = 420,00
C-D = 92,40
D-A = 414,00


TERRENO do Snr Izidoro Gonçalves

SITO Á RUA SENADOR POMPEU

PLANTA NA ESCALA DE 1:1000

Freguezia de Stª Anna

Rio de Janeiro

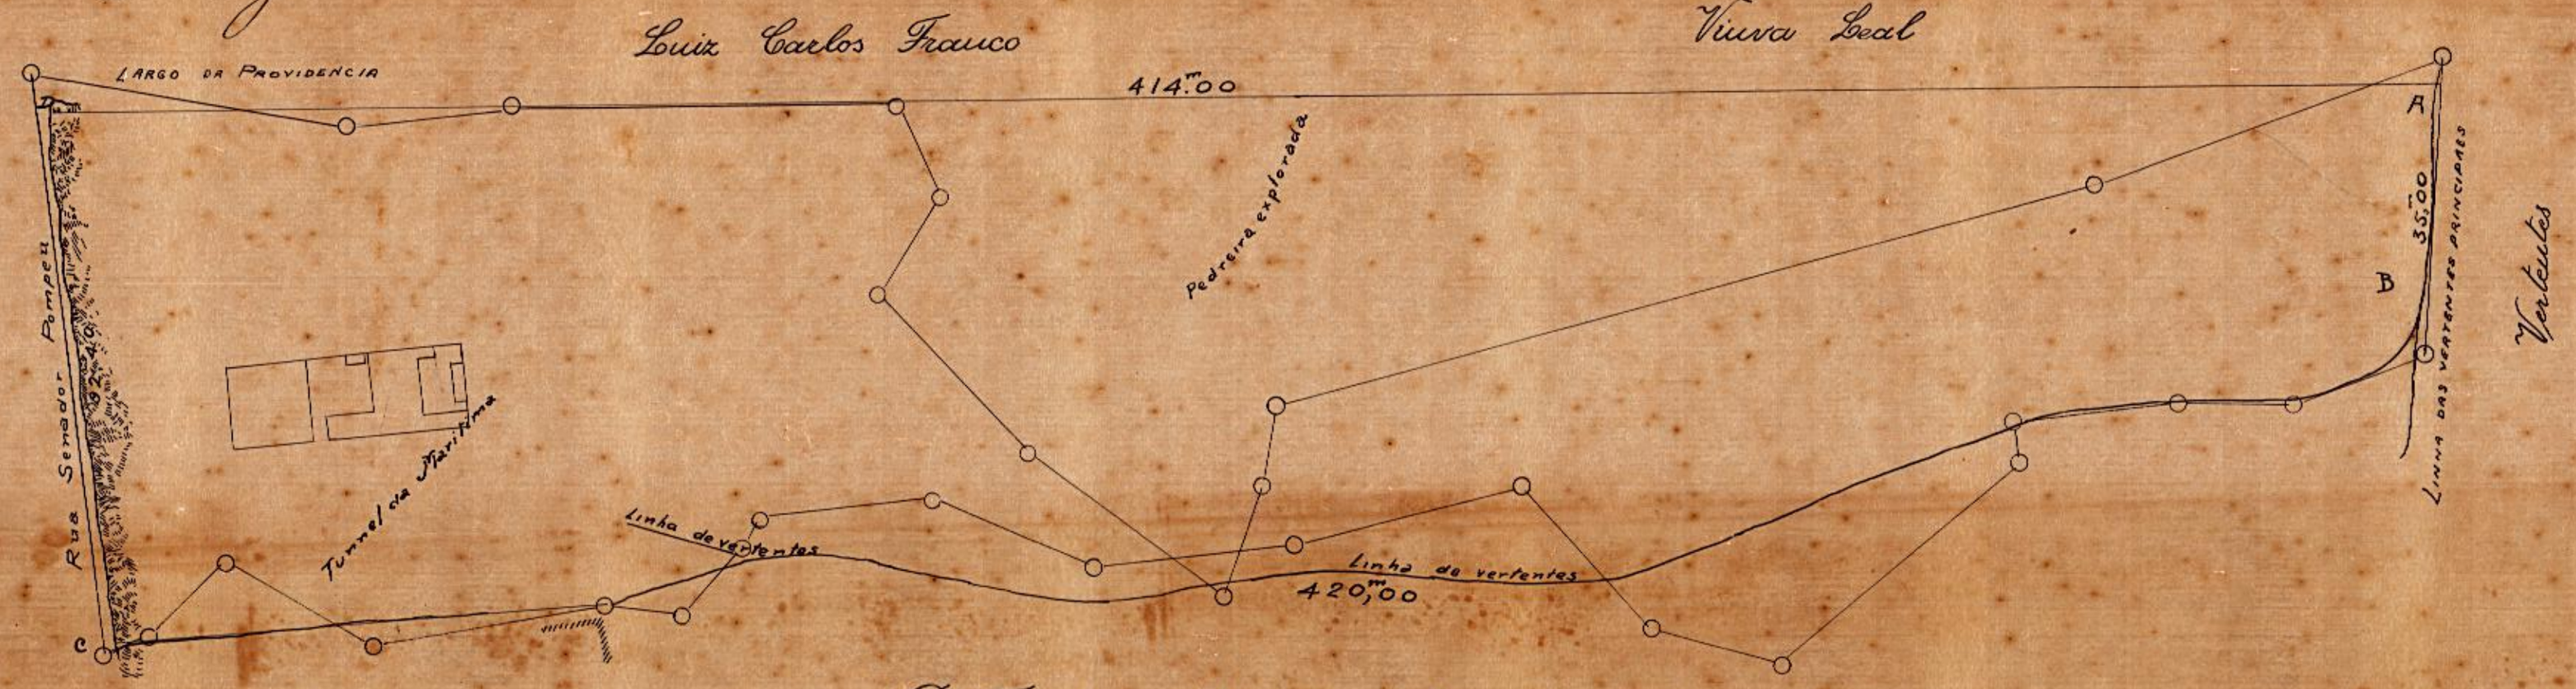

Dª Felicidade Perpetua de Jesus

NOTA – Os limites foram traçados de accordo com a escriptura de compra e as informações dadas pelo procurador do proprietario

Area aproximada 31.070 m²

SECÇÃO TECHNICA 9 Maio 10

AJUDANTE TECHNICO

BARBOSA RIO DE JANEIRO

Processo nº 74

2573 – Linha 1
Vg/dal 23 – Tubo 51 – Linha 1
fundada