DIRECTORIA DO PATRIMONIO NACIONAL
N.º 48
ARMARIO 4
GAVETA

2.005 - ARMº 1
TELA 7 - TUBO 31 - ARMº 1

DIRECTORIA DO PATRIMONIO NACIONAL

PLANTA

do terreno e predio situado na
Praia do Retiro Saudoso Nº 201
Propriedade do
Snr. Amadeu Macêdo

Escala 1:200

Area total 233m².46
» edificada 62m².90

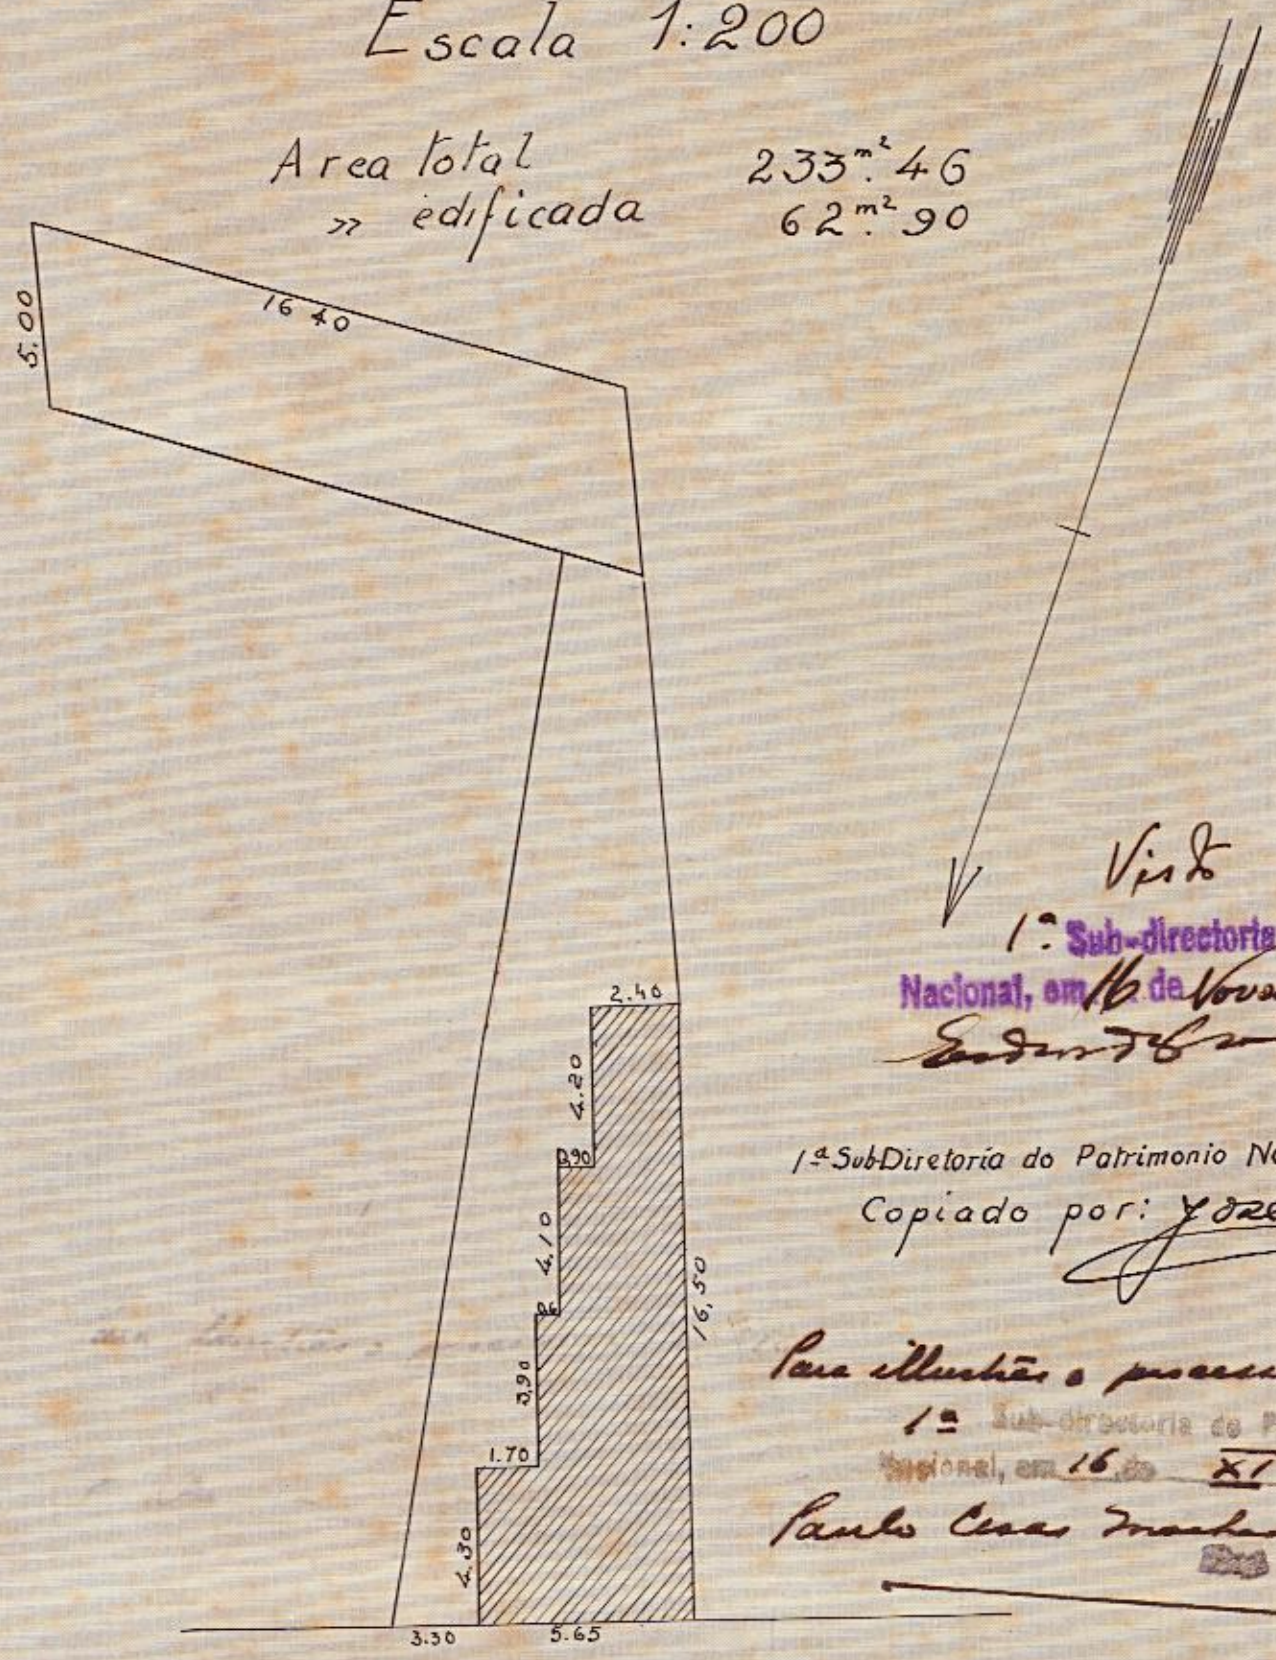

Visto
1ª Sub-directoria do Patrimonio
Nacional, em 16 de Novembro de 1932

1ª Sub-Diretoria do Patrimonio Nacional, em 31/10/1932
Copiado por: José Navarro

Para allunhão o processo n. 38616/32
1ª Sub-directoria do Patrimonio
Nacional, em 16 de XI de 932
Paulo Cesar Machado da Silva

Praia do Retiro Saudoso
(Rua Carlos Seidl)

DIRECTORIA DO PATRIMONIO NACIONAL
N.º 48
ARMARIO 4
GAVETA
MAPPOTHECA