807 - ARMº 1
VEG. 4 - TUBO 23 - ARMº 1

TREZOURO NACIONAL
MARPOTHECA
PLANTA Nº 79
ARMARIO Nº 6 g 2 l 6
REGISTRO-LIVRO Nº
27/10/1987 Clotilde J. Pereira

Planta

da

Dôca e quebra-mar projectado

para o

Arsenal de Guerra da Côrte

na Praia de S. Luzia

~ 1889. ~

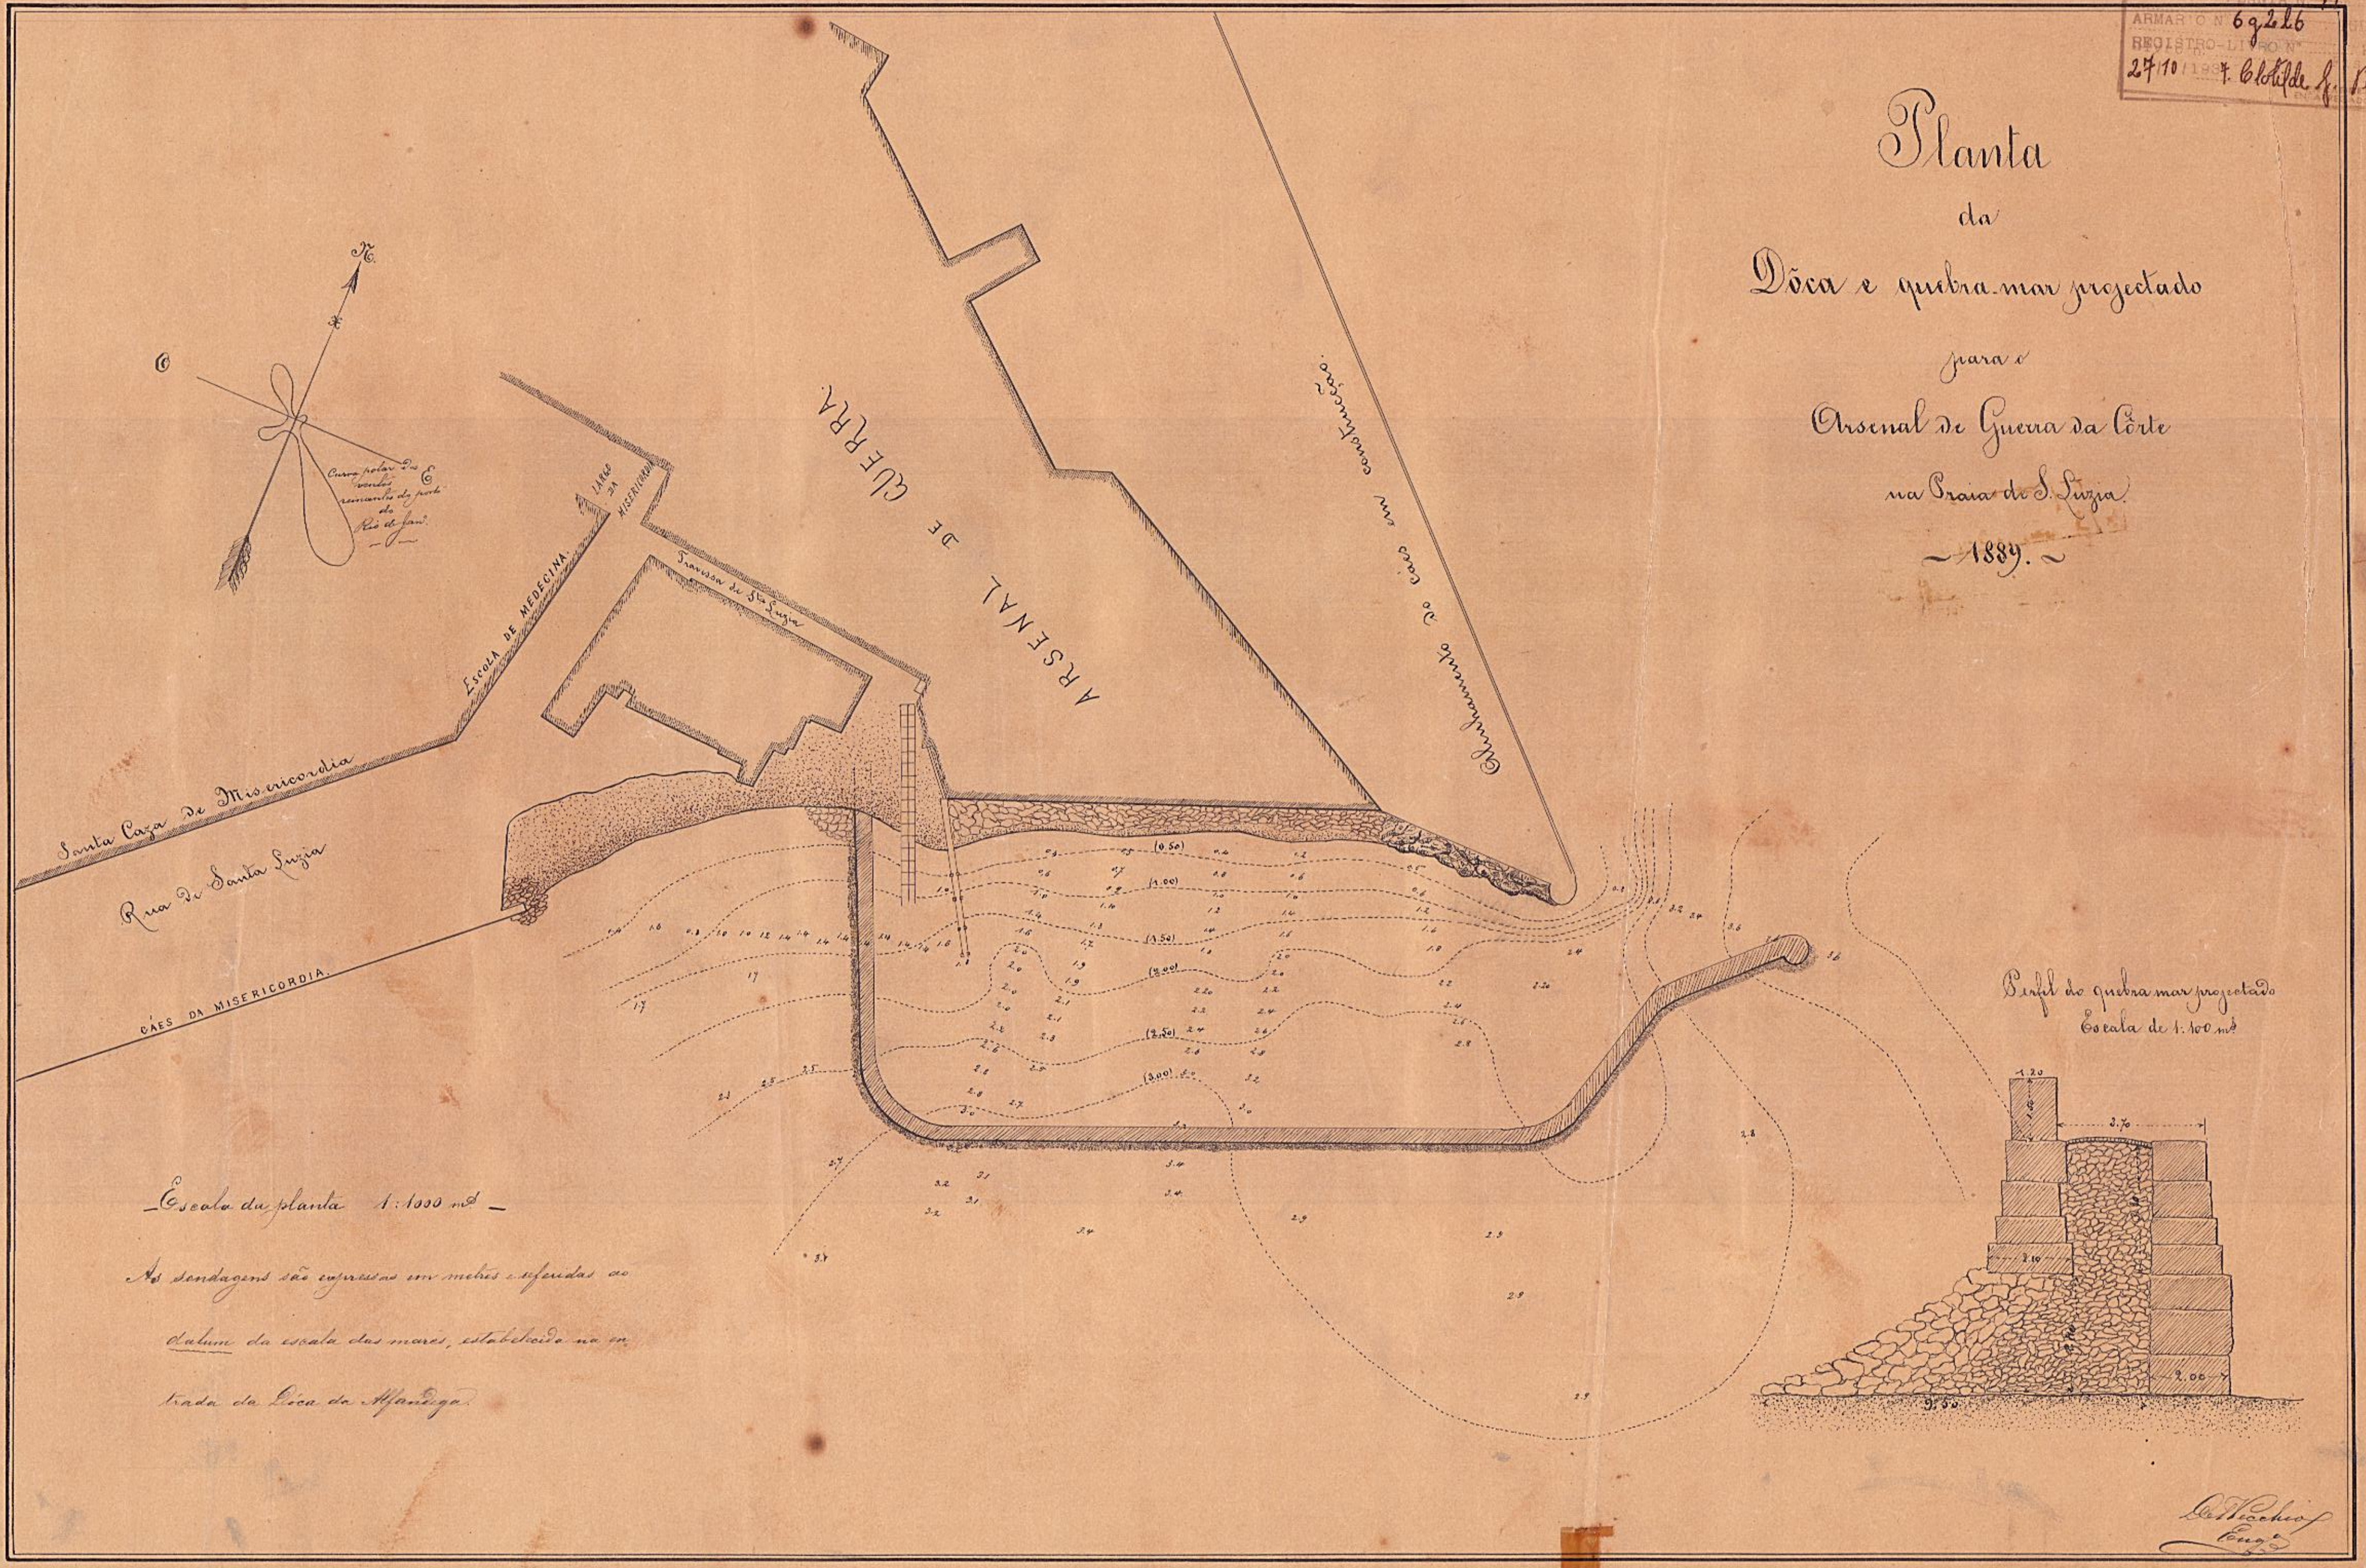

Escala da planta 1:1000 mts

As sondagens são expressas em metros e referidas ao dalum da escala das mares, estabelecida na entrada da Dôca da Alfandega.

C. Vecchio
Engº

807 - Armº 1
Vegetal 4 - Tubo 23 - Armº 1