THEZOURO NACIONAL
DIRECTORIA DO DOMINIO DA UNIÃO
SUBDIRECTORIA DE CADASTRO E REGISTRO PATRIMONIAL
MAPPOTHECA
PLANTA Nº 563
ARMARIO Nº 1 TUBO Nº 11
REGISTRO-LIVRO Nº ..... FLS. Nº .....
/ /193
ENCARREGADO

VEG. 34 – ARMº 1

Nº 563 - ARMº Nº 1 - PROC. 66064/37


D.N.P.N.

FISCALIZAÇÃO DO PORTO DO RIO DE JANEIRO

PLANTA DOS ACCORDOS FEITOS ENTRE O GOVERNO E A VENERAVEL ORDEM TERCEIRA DE S. FRANCISCO DA PENITENCIA DO RIO DE JANEIRO E ARCHIEPISCOPAL ORDEM TERCEIRA DE N. S. DO MONTE DO CARMO NO CAES NOVO.

ESCALA 1:500

VISTO
O. B. GOLLOTTE
ENGENHEIRO CHEFE DA FISCALISAÇÃO

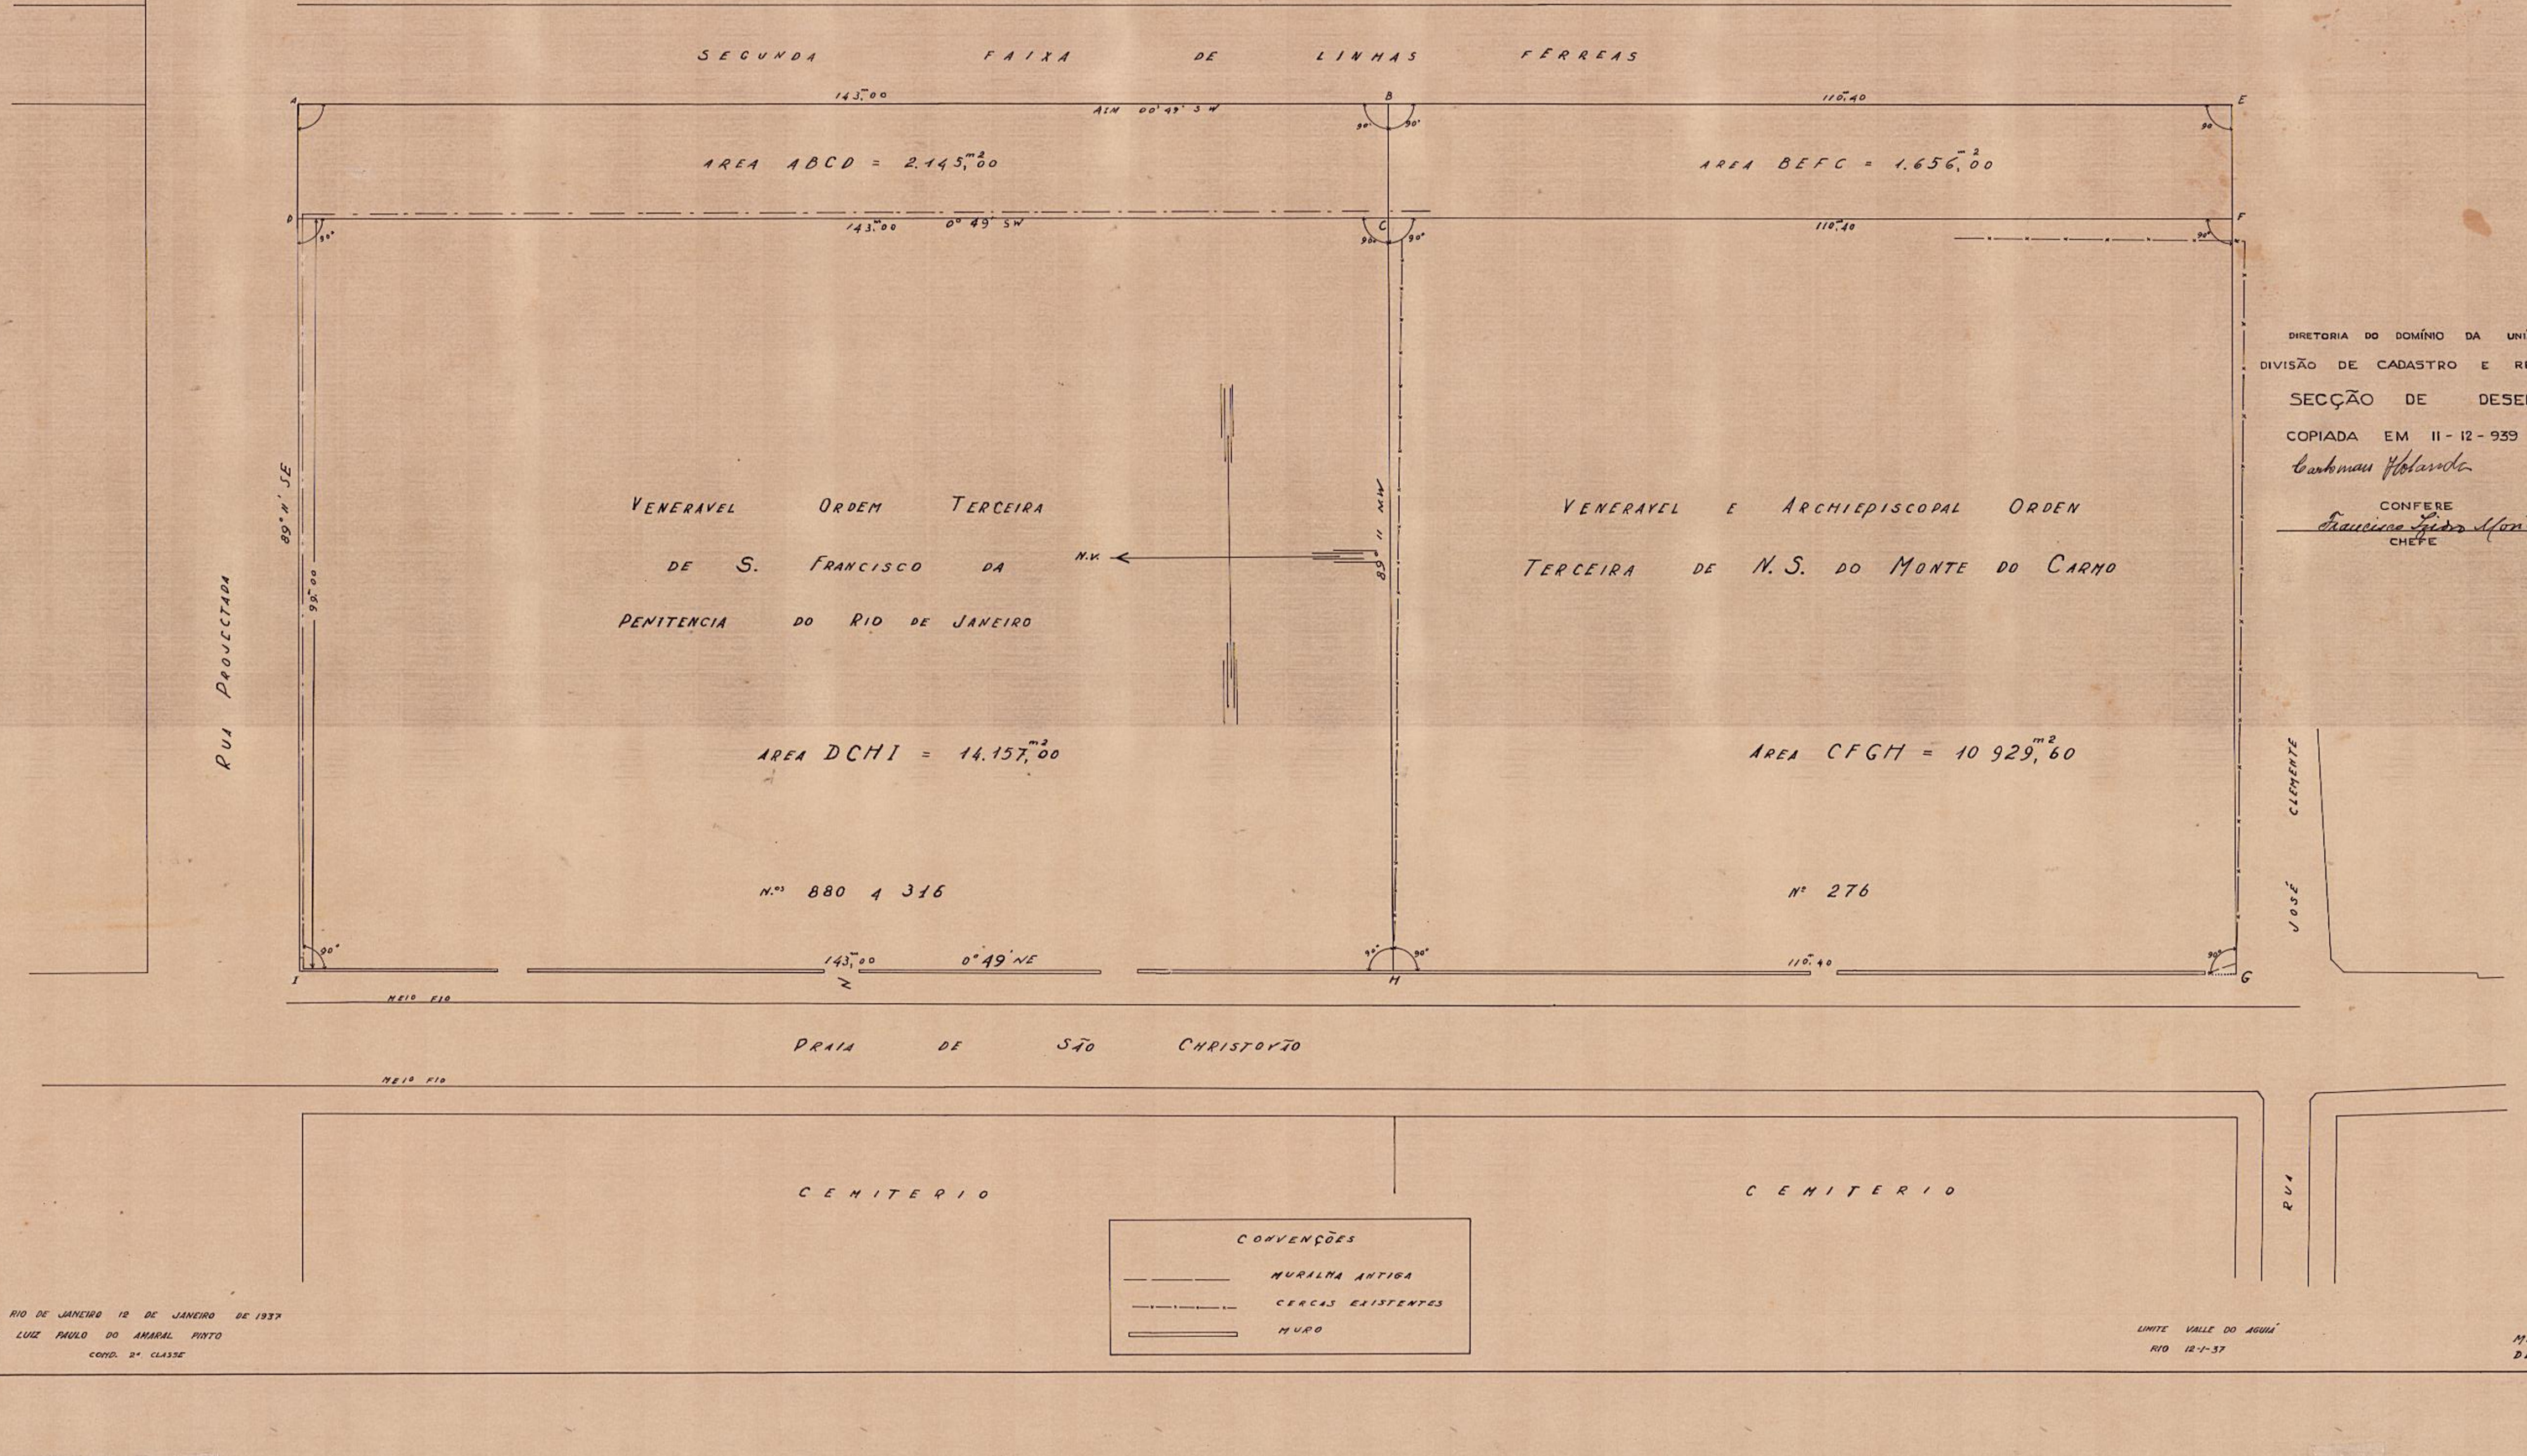

DIRETORIA DO DOMÍNIO DA UNIÃO
DIVISÃO DE CADASTRO E REGISTO
SECÇÃO DE DESENHO
COPIADA EM 11 - 12 - 939 POR:
Carlos Holanda
CONFERE
Francisco Lobo Monteiro
CHEFE

RIO DE JANEIRO 12 DE JANEIRO DE 1937
(a) LUIZ PAULO DO AMARAL PINTO
CONT. 2ª CLASSE

LIMITE VALLE DO AGUIÍ
RIO 12-1-37

M. XAVIER
DES.ª DE 2ª

563