
Inspectoria Federal de Portos Rios e Canaes

Fiscalisação do Porto do Rio de Janeiro

Planta mostrando os terrenos da "Caixa Especial de Portos" no morro do Castello

Escala 1:500

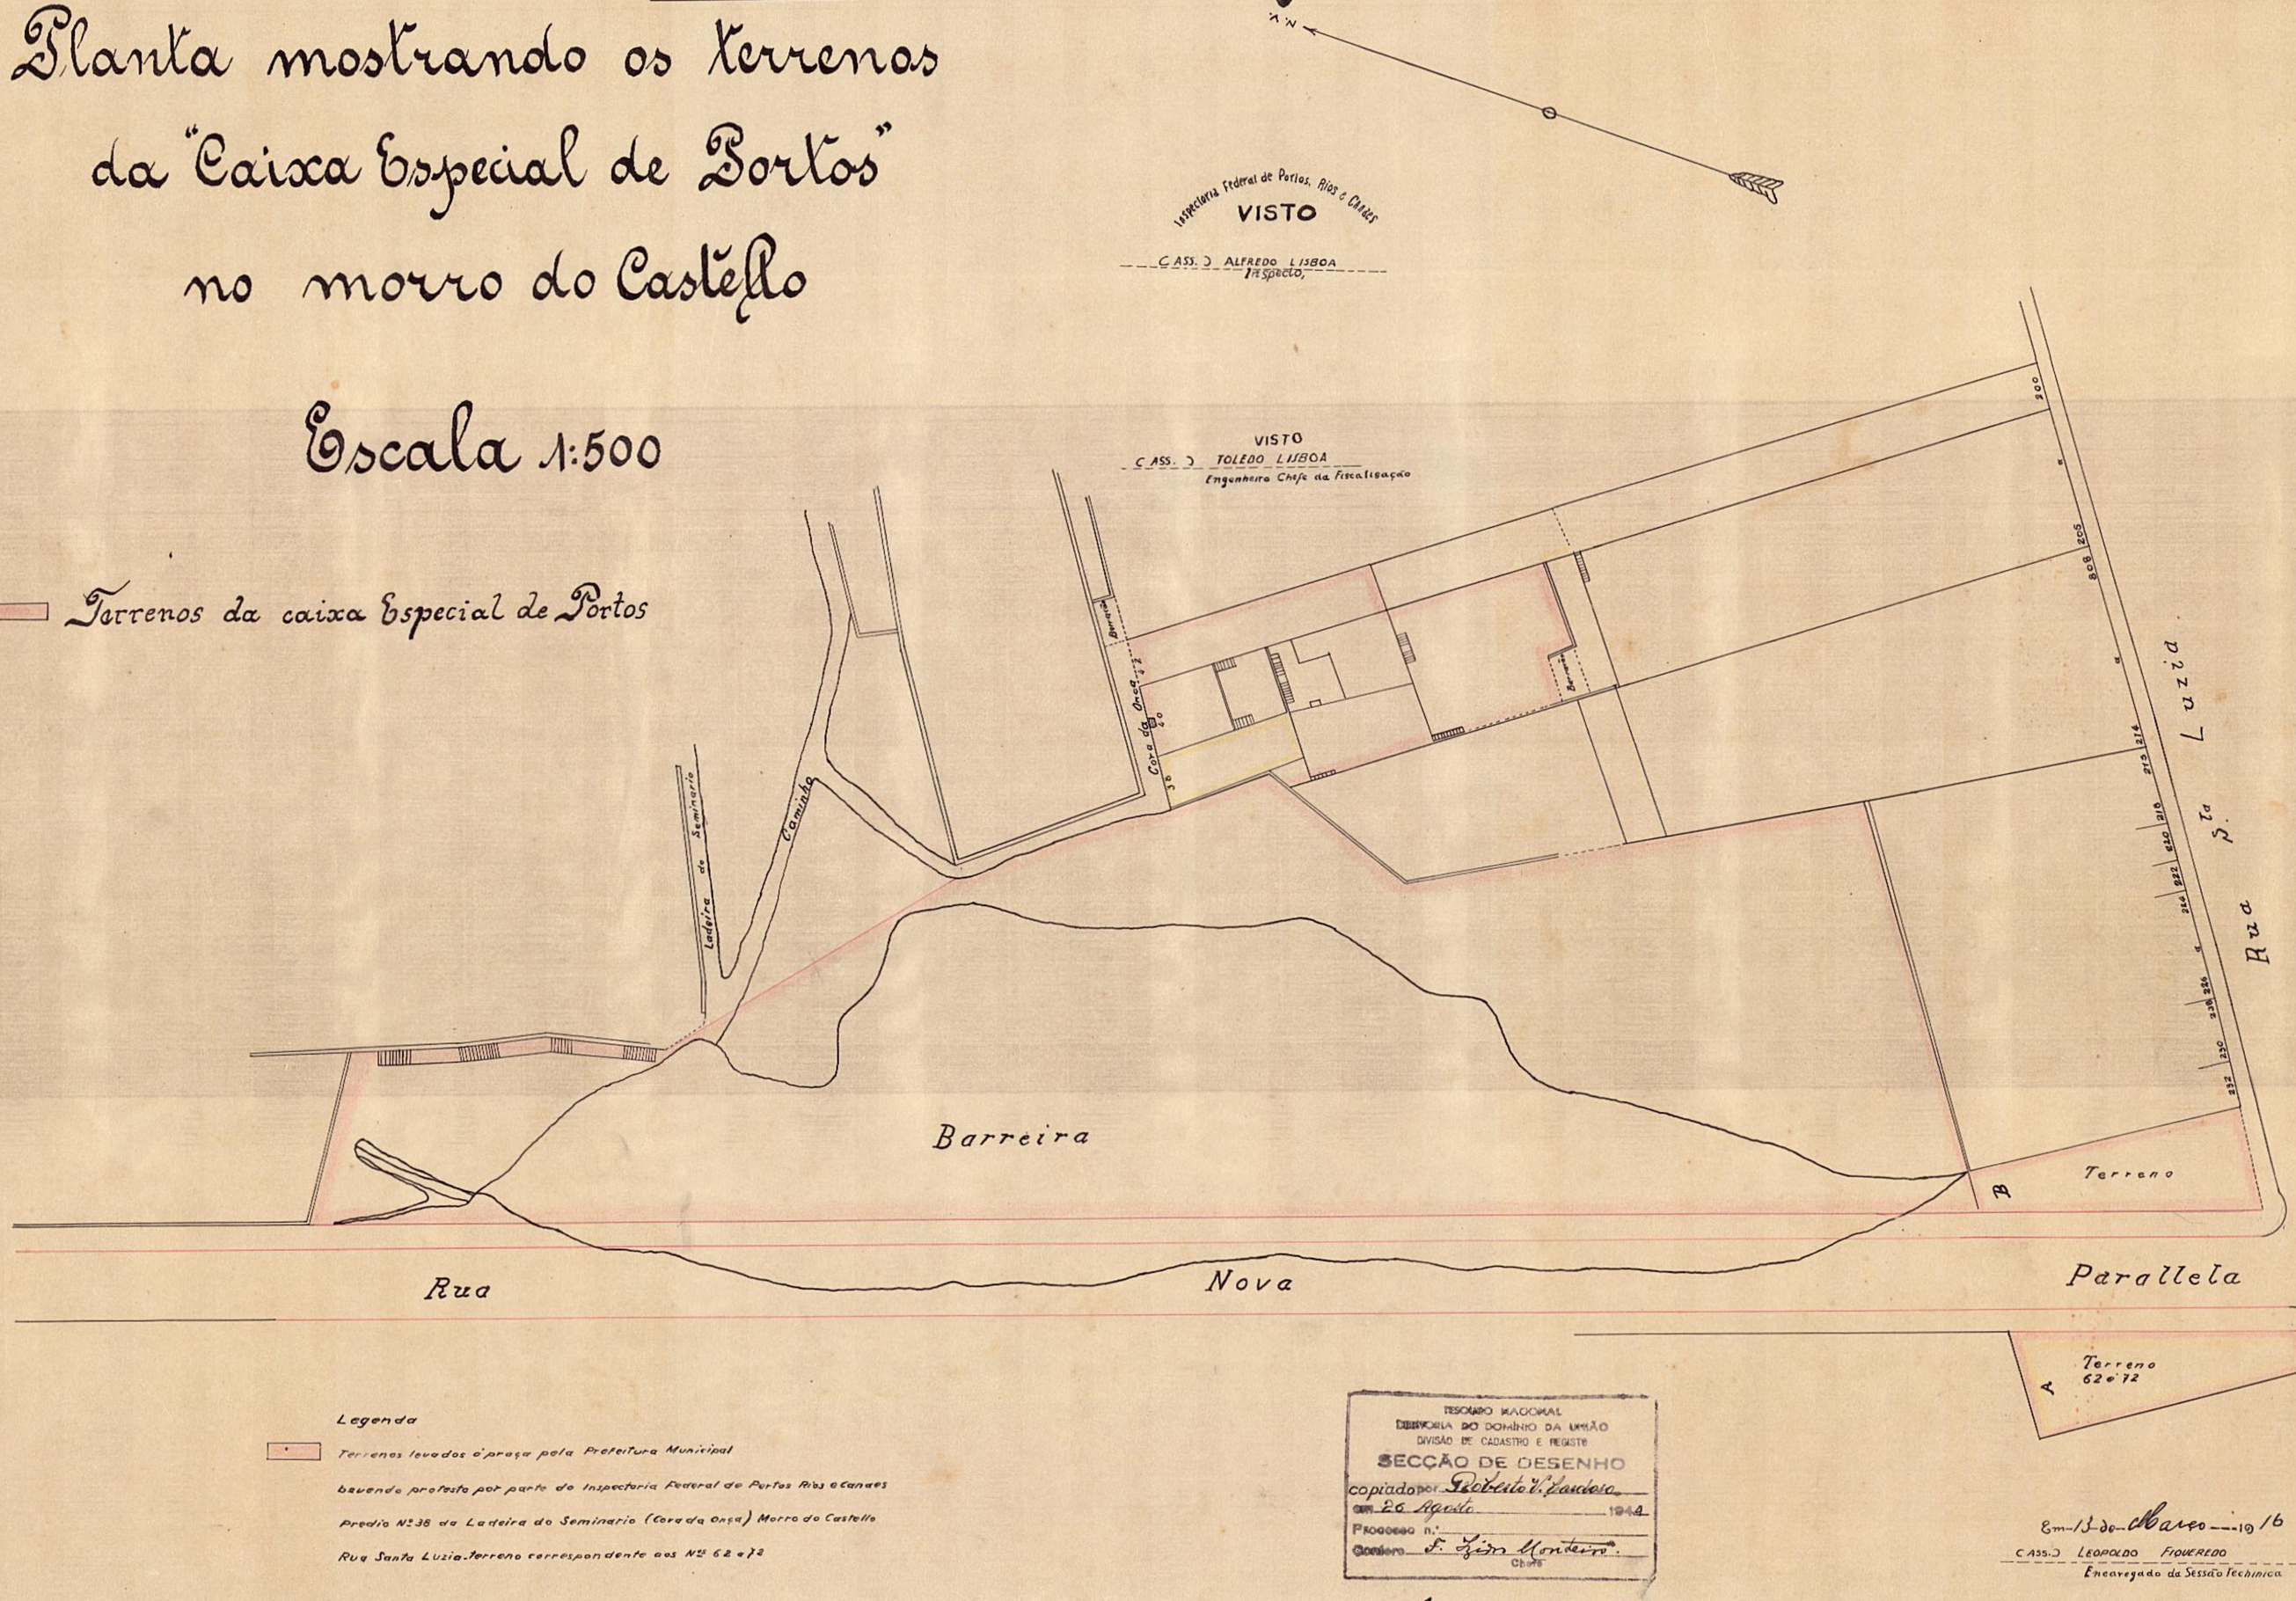

TESOURO NACIONAL
DIRECTORIA DO DOMINIO DA UNIÃO
DIVISÃO DE CADASTRO E REGISTRO
SECÇÃO DE DESENHO
copiado por Gilberto V. Cardoso
em 26 Agosto 1944
Processo n.º
Confere F. Lisboa Monteiro
Chefe

VISTO Amaro de Gouvêa Filho
DIRETOR DA DIVISÃO

Em 13 de Março 1916
CASS.O LEOPOLDO FIGUEREDO
Encarregado da Secção Technica

418 B-ARM-1
VEG.-20 B-TUBO-34-ARM-1