THESOURO NACIONAL
DIRECTORIA DO DOMINIO DA UNIÃO
SUBDIRECTORIA DOS SERVIÇOS DE ENGENHARIA
MAPPOTHECA
PLANTA Nº 247
ARMAR. Nº 7 TUBO Nº
REGISTRO-LIVRO Nº FLS. Nº
18/5/1936 Clotilde G. Pereira
ENCARREGADO int.

1.850 - ARMº 1
TELA 46 - TUBO 11 - ARMº 1

FISCALIZAÇÃO do PORTO do RIO de JANEIRO

PLANTA DOS TERRENOS A QUE SE REFERE O ACÔRDO ENTRE O GOVERNO E A INTENDENCIA DA GUERRA.

Processo 74.990-935

DEPARTAMENTO NACIONAL
FISCALISAÇÃO DO PORTO DO RIO DE JANEIRO
DE PORTOS E NAVEGAÇÃO

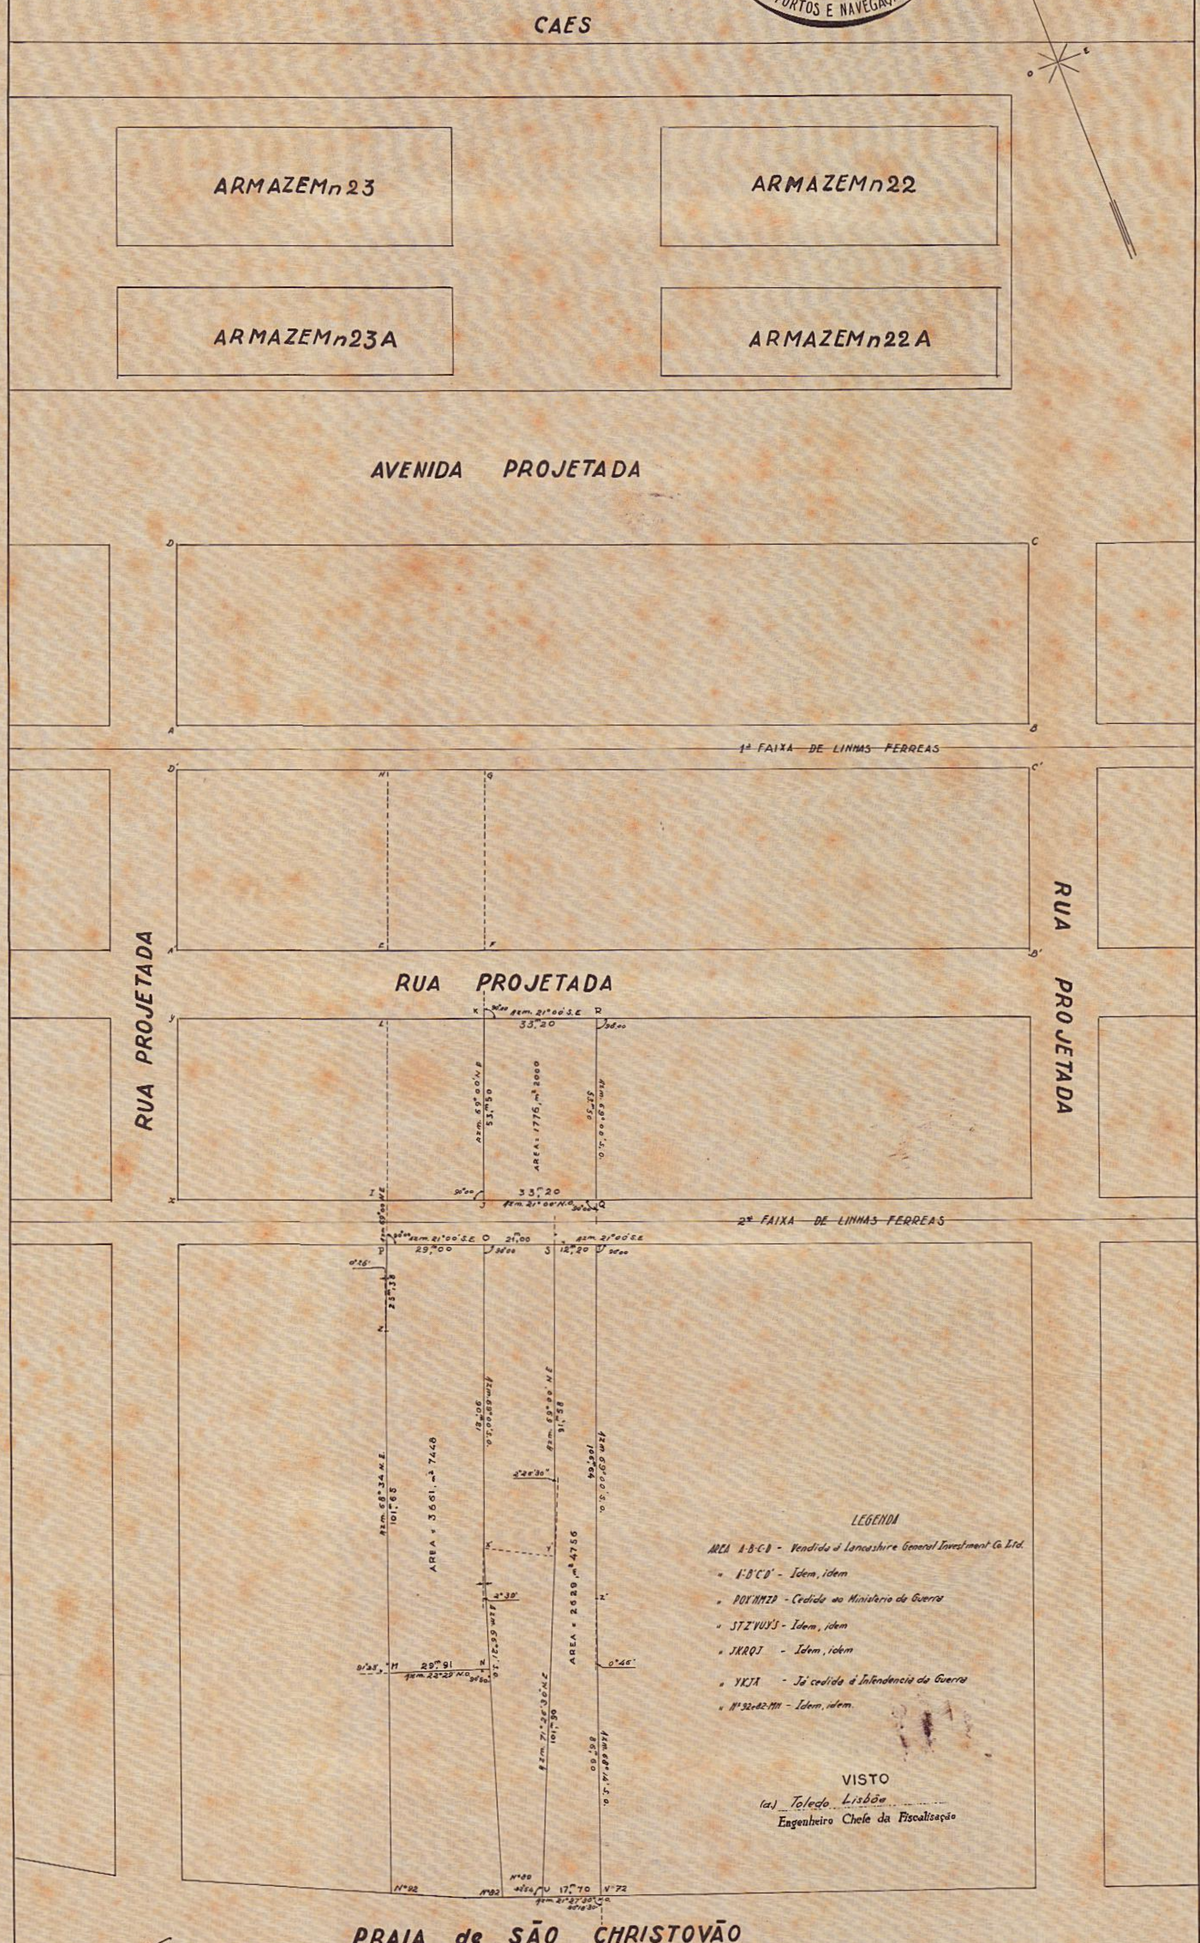

Visto
(a.) Olympio de Assis
Eng. Ajudante

ESCALA 1:1000
DESENHO E COPIA DE F. MENDES 1933

THESOURO NACIONAL
DIRECTORIA DO DOMINIO DA UNIÃO
SUBDIRECTORIA DOS SERVIÇOS DE ENGENHARIA
Copia de uma planta, em oxalid, existente no processo nº 74990-935. 16-4-936
Augusto Gadelha Borges
DESENHISTA

VISTO EM 16-4-936
A. C. Marchand
Subdirector

(a.) Gilberto Canedo de Magalhães
Setembro de 1933