
PROC. Nº 84 896 / 41
PROC. Nº ~~103 034~~ / ~~41~~

PLANTA DOS TERRENOS DE MARINHAS NA AVENIDA RUI BARBOSA, 30 METROS DO Nº 188

E S C A L A 1 / 2 0 0

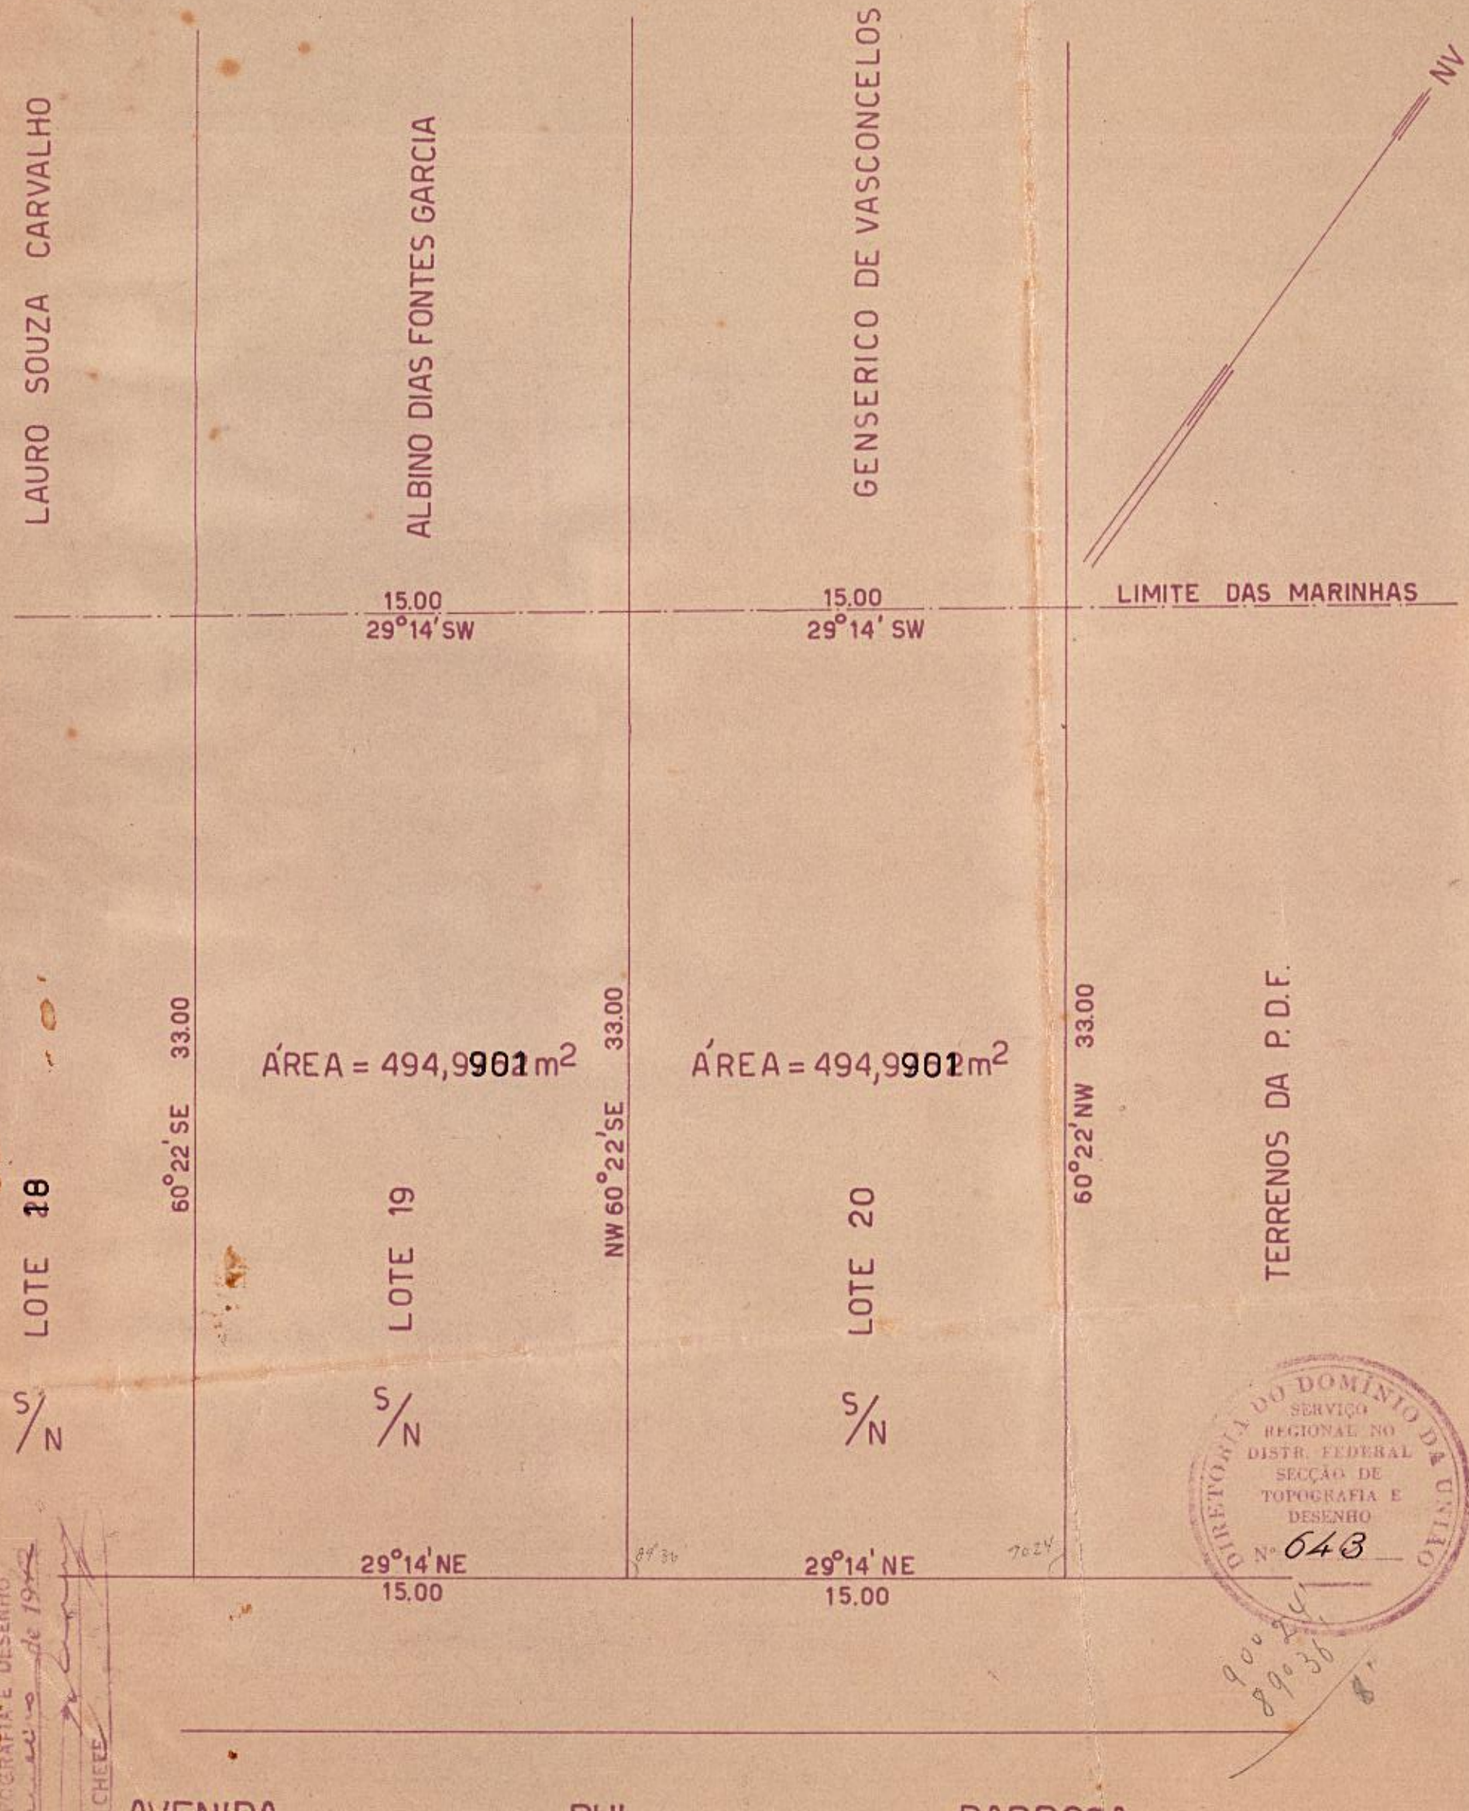

DIRETORIA DO DOMÍNIO DA UNIÃO
SERVIÇO REGIONAL NO DISTR. FEDERAL
SECÇÃO DE TOPOGRAFIA E DESENHO
Nº 643

DIRETORIA DO DOMÍNIO DA UNIÃO
Serviço Regional no Distrito Federal
SECÇÃO DE TOPOGRAFIA E DESENHO
Rio de Janeiro de 1942
CHEFE

VISTO:

LEVANTADO POR: J.S. Vasconcelos

DESENHADO POR: Walter Andrade