ARMAR O N. 6974
REGISTRO-LIVRO N.
2418 1906 Gl. Ant. de S. Oliveira
ENCARREGADO

PLANTA-Nº 2438-ARMº-Nº1
VEG. 22-TUBO 45- ARM.-Nº1

Nº 214/05

ESTRADA DE FERRO CENTRAL DO BRAZIL

Planta de desapropriação

dos fundos do predio nº 62 da rua General Pedra

necessarios á ampliação da faixa do terreno entre as estações Central e São Diogo

Propriedade de D. ~~Maria~~ Josepha da Conceição Santos e Francisco Teixeira Duarte

Freguezia de Sant'Anna - Cidade do Rio de Janeiro

Escala, 1:200

Area ABCD= 253,00 m2

3 Nov 905
Theodoro Teixeira
11-9-905
C. Luiz Bernardo de Almeida


LIMITES

Pela frente: Com a rua do General Pedra e os fundos dos predios nºs 60, 64 da mesma rua e dos mesmos proprietarios do nº 62

Pela direita: Com o predio nº 66 pertencente a D. Maria Isabel Ferreira da Motta

Pela esquerda: Com o predio nº 56 de Joaquim de Souza Maia e os fundos do predio nº 52 de Joaquim José Luiz de Souza

Pelos fundos: Com a E. de F. C. do B.

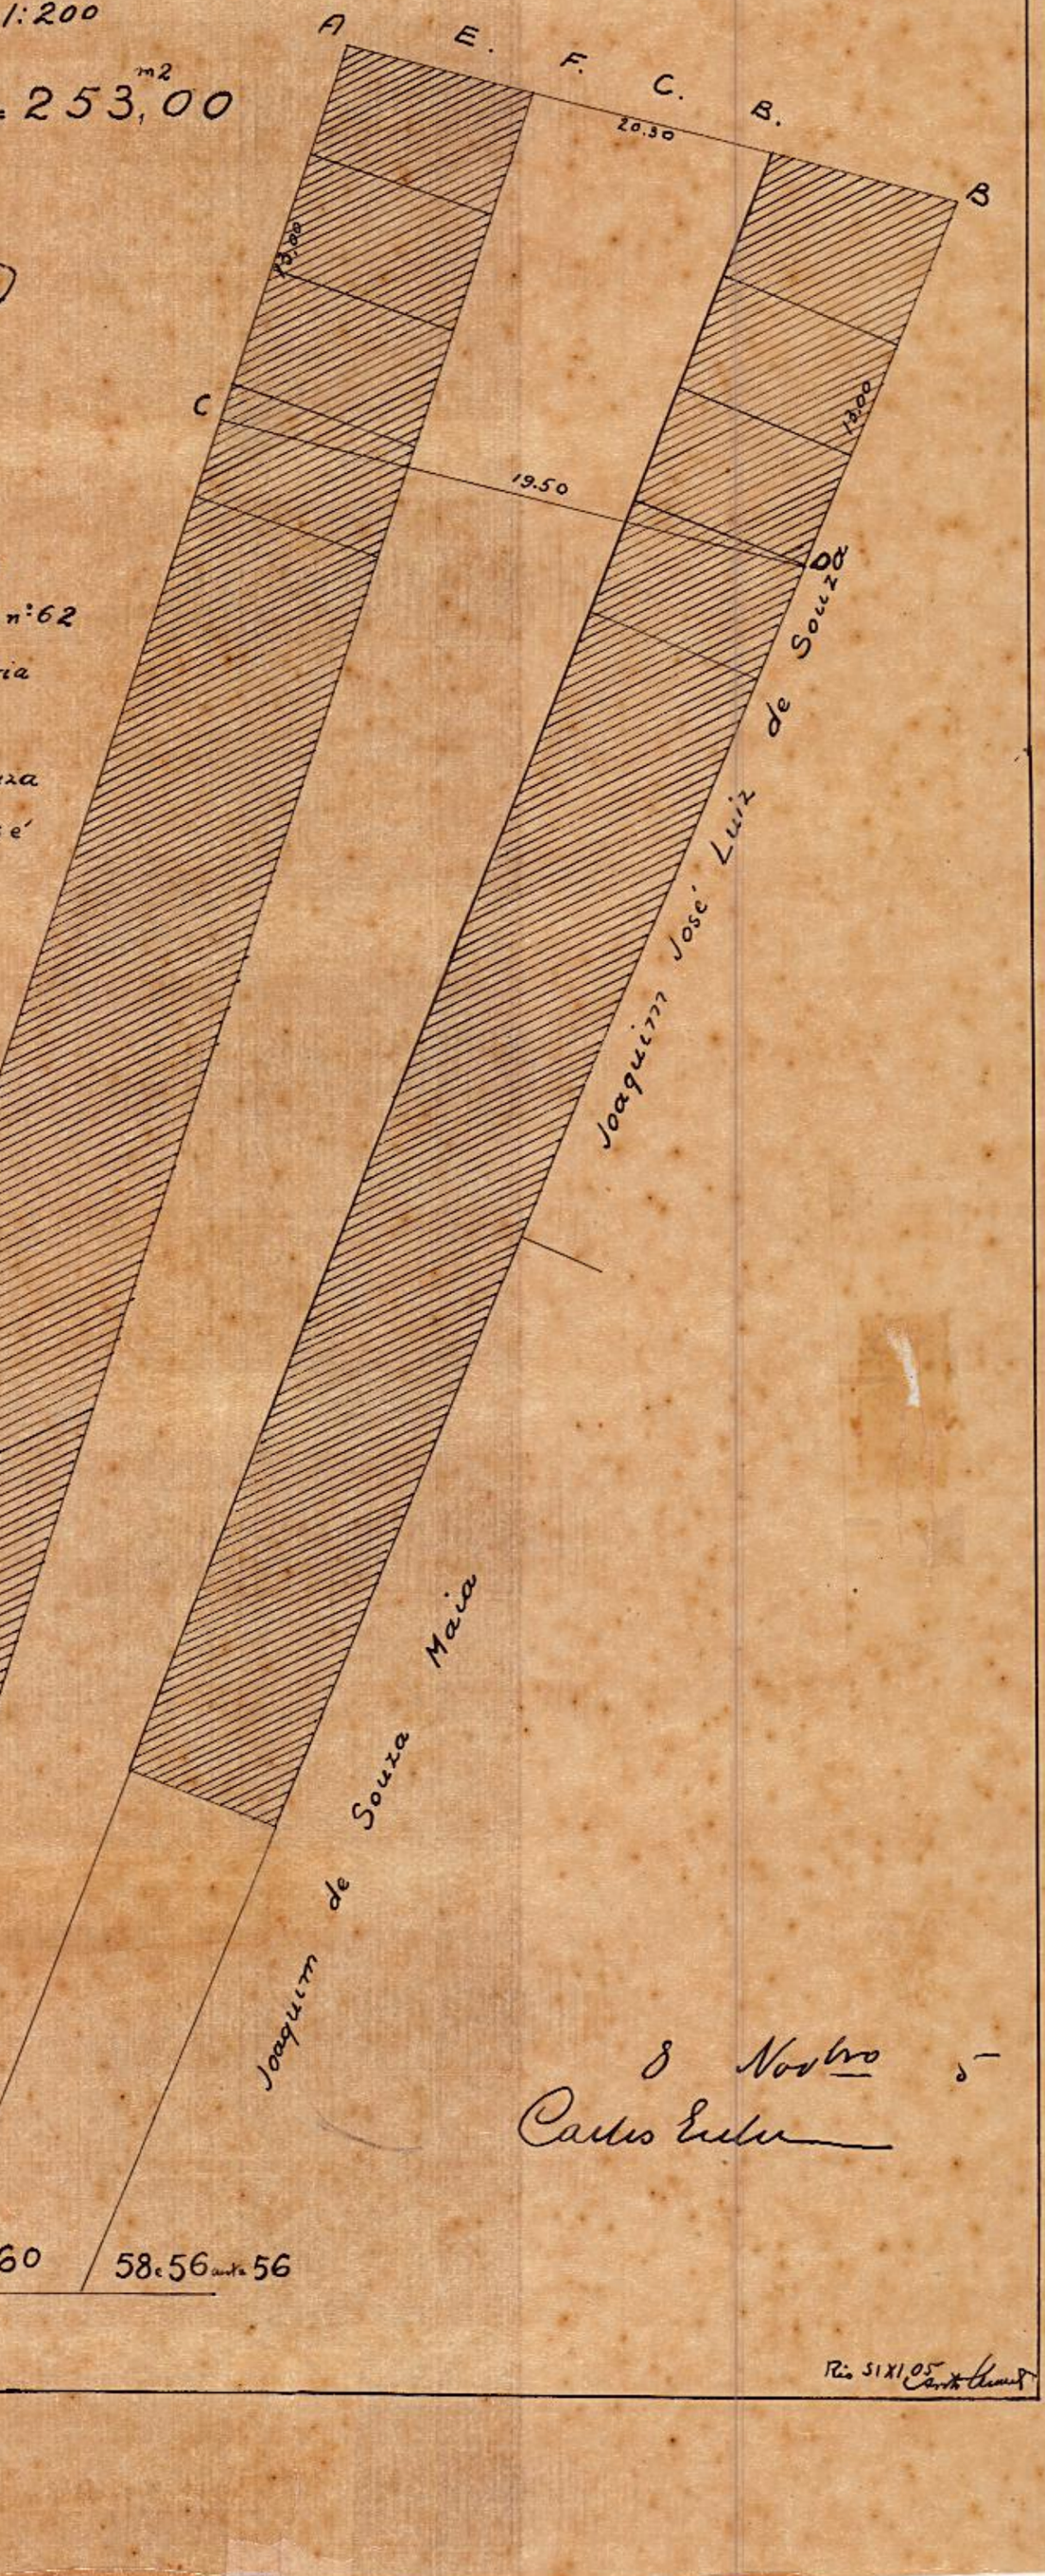

8 Novbro 905
Carlos Euler

Rio 31 X 1905 Carlos Euler

Processo n. 22

2438 - Armº 1
Vegetal 22 - Tubo 45 - Armº 1 fichada