254
4

MAPPOTECA
PLANTA N. 254
ARMARIO N. 1 GAVETA Nº 9
REGISTRO-LIVRO Nº 1-DF FLS. Nº 15
1939
ENCARREGADO

REDUCÇÃO DE UM TRECHO DA
PLANTA DOS TERRENOS DA Companhia de Tecidos Corcovado
APRESENTADA PELO Engº ANTONIO C. BORGES EM Janº 1920.

Visto.

H Verneck

Engenhº de 1ª classe.

ESCALAS { DO ORIGINAL — 1:1000
DESTA REDUCÇÃO — 1:2000

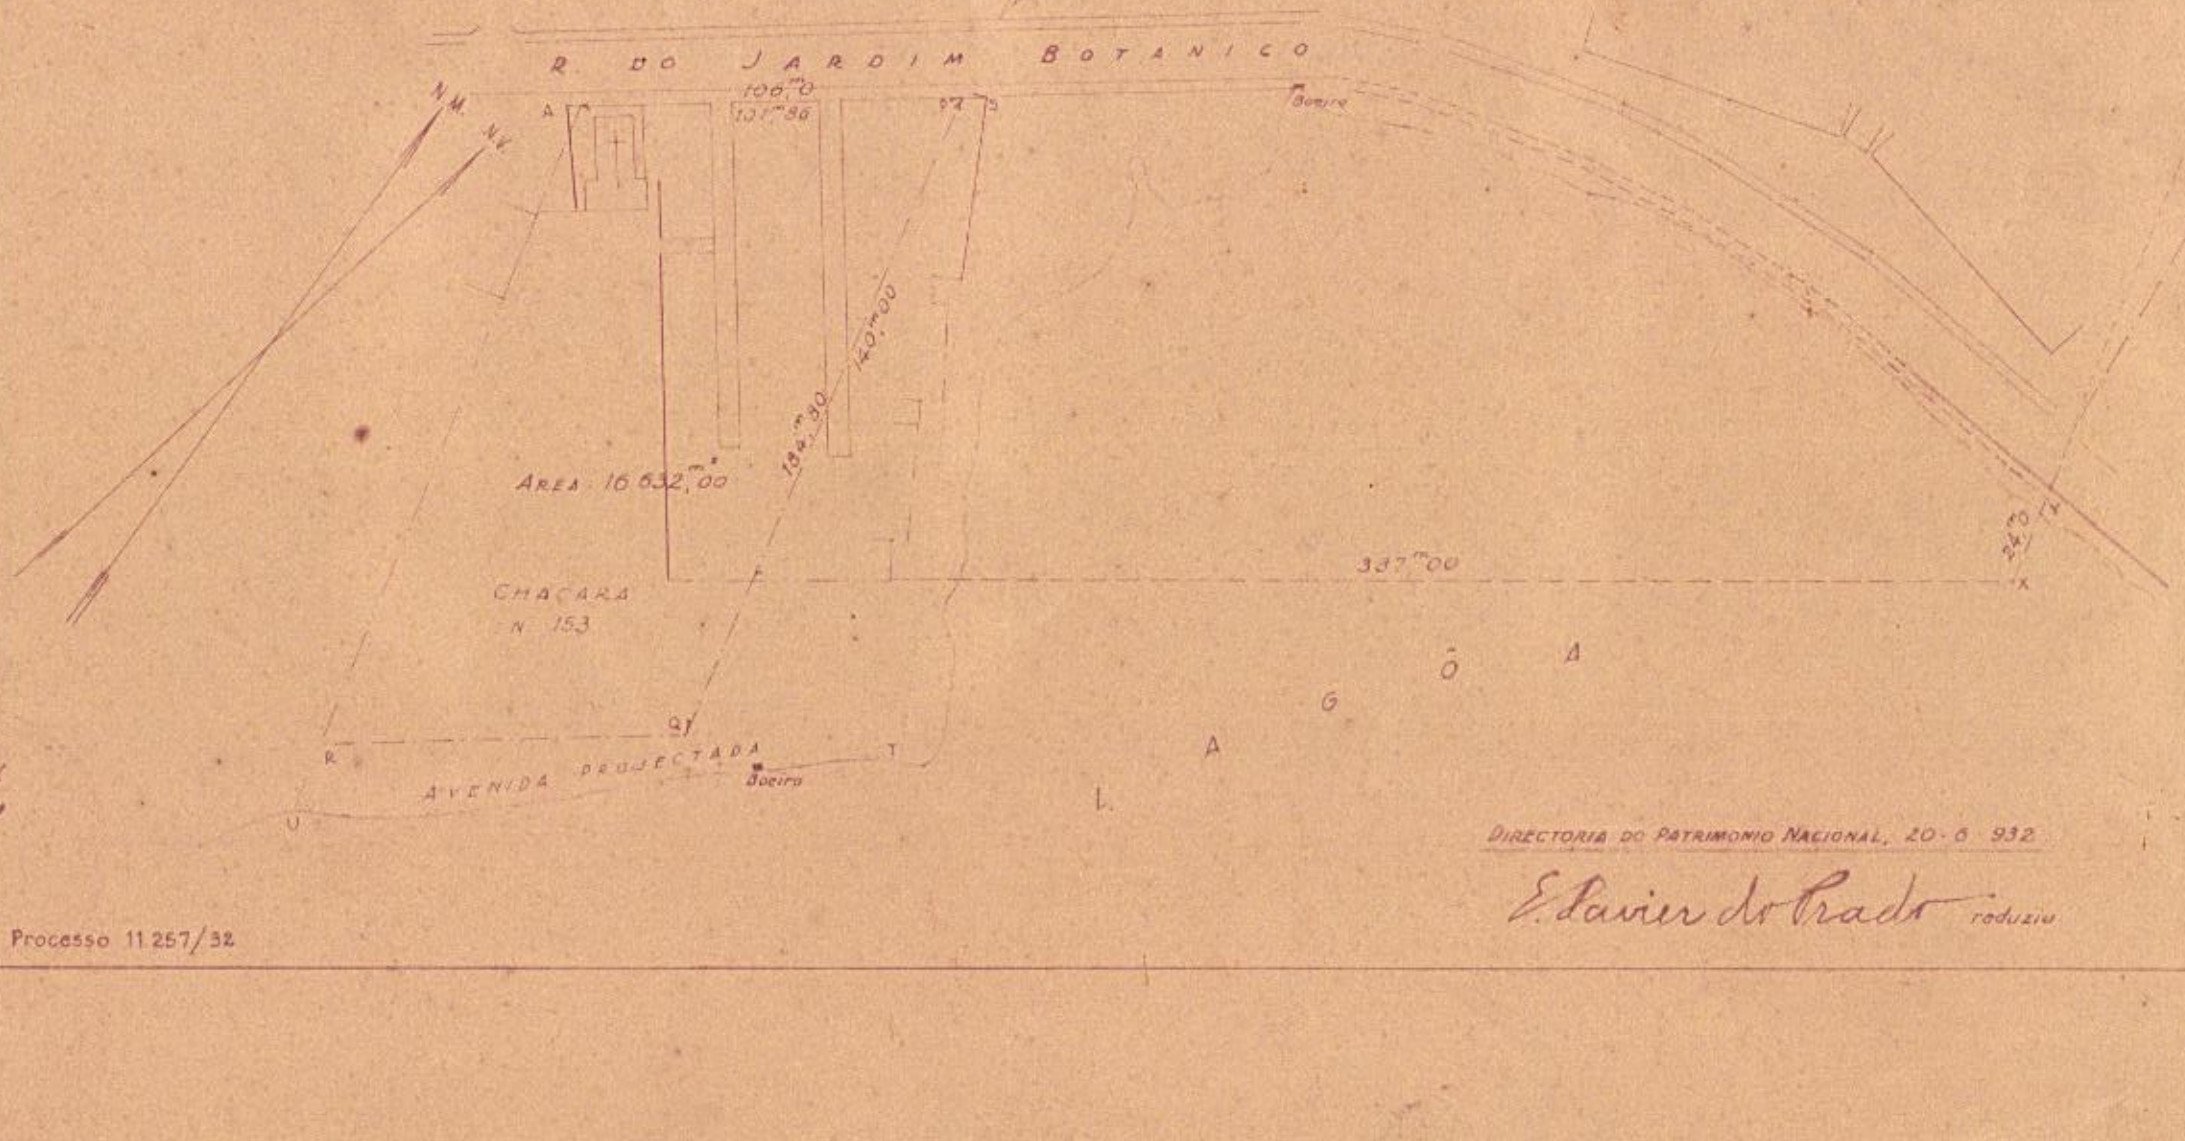

DIRECTORIA DO PATRIMONIO NACIONAL, 20-6-932

E. Xavier do Prado reduziu

257
7

Processo 11.257/32