
9.6001
II.2.1

20-Abril-42

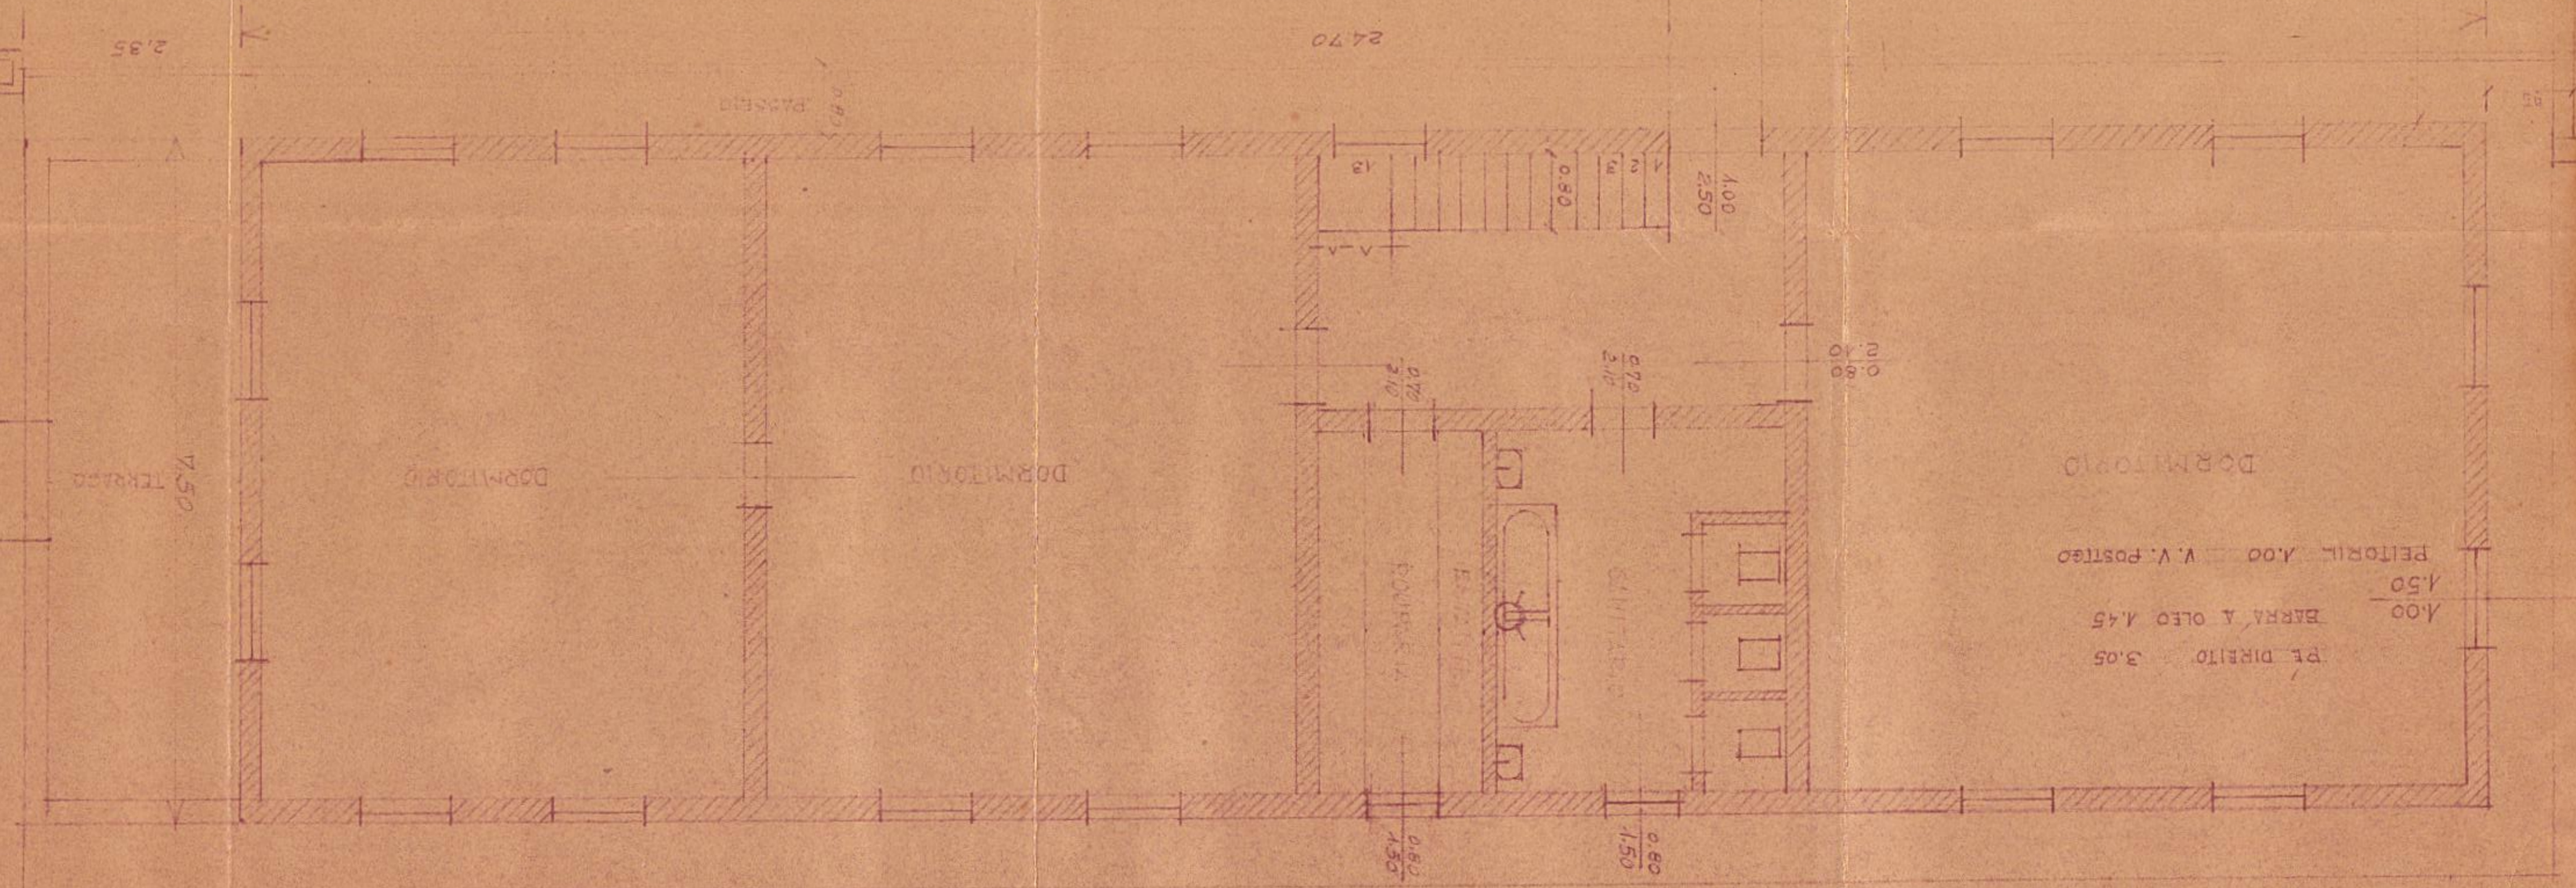

C.D.'S. - LABORATORIO HELIOGRAFICO

CASA E INSTALAÇÃO
PAVILHÃO GETULIO (GÁS)