PLANTA 366 B — ARMº 1
VEGETAL 26 — TUBO 13 — ARMº 1

Planta do imovel conforme foi adquirido pelo Duque de Saxe, por escritura de 18-7-1865, para os fins mencionados nos artigos 6º ao 8º do seu contrato de casamento com a princesa Leopoldina. (Pago pelo Tesouro do Império e incorporado aos próprios nacionais depois da proclamação da República).

Escala = 1:2.500

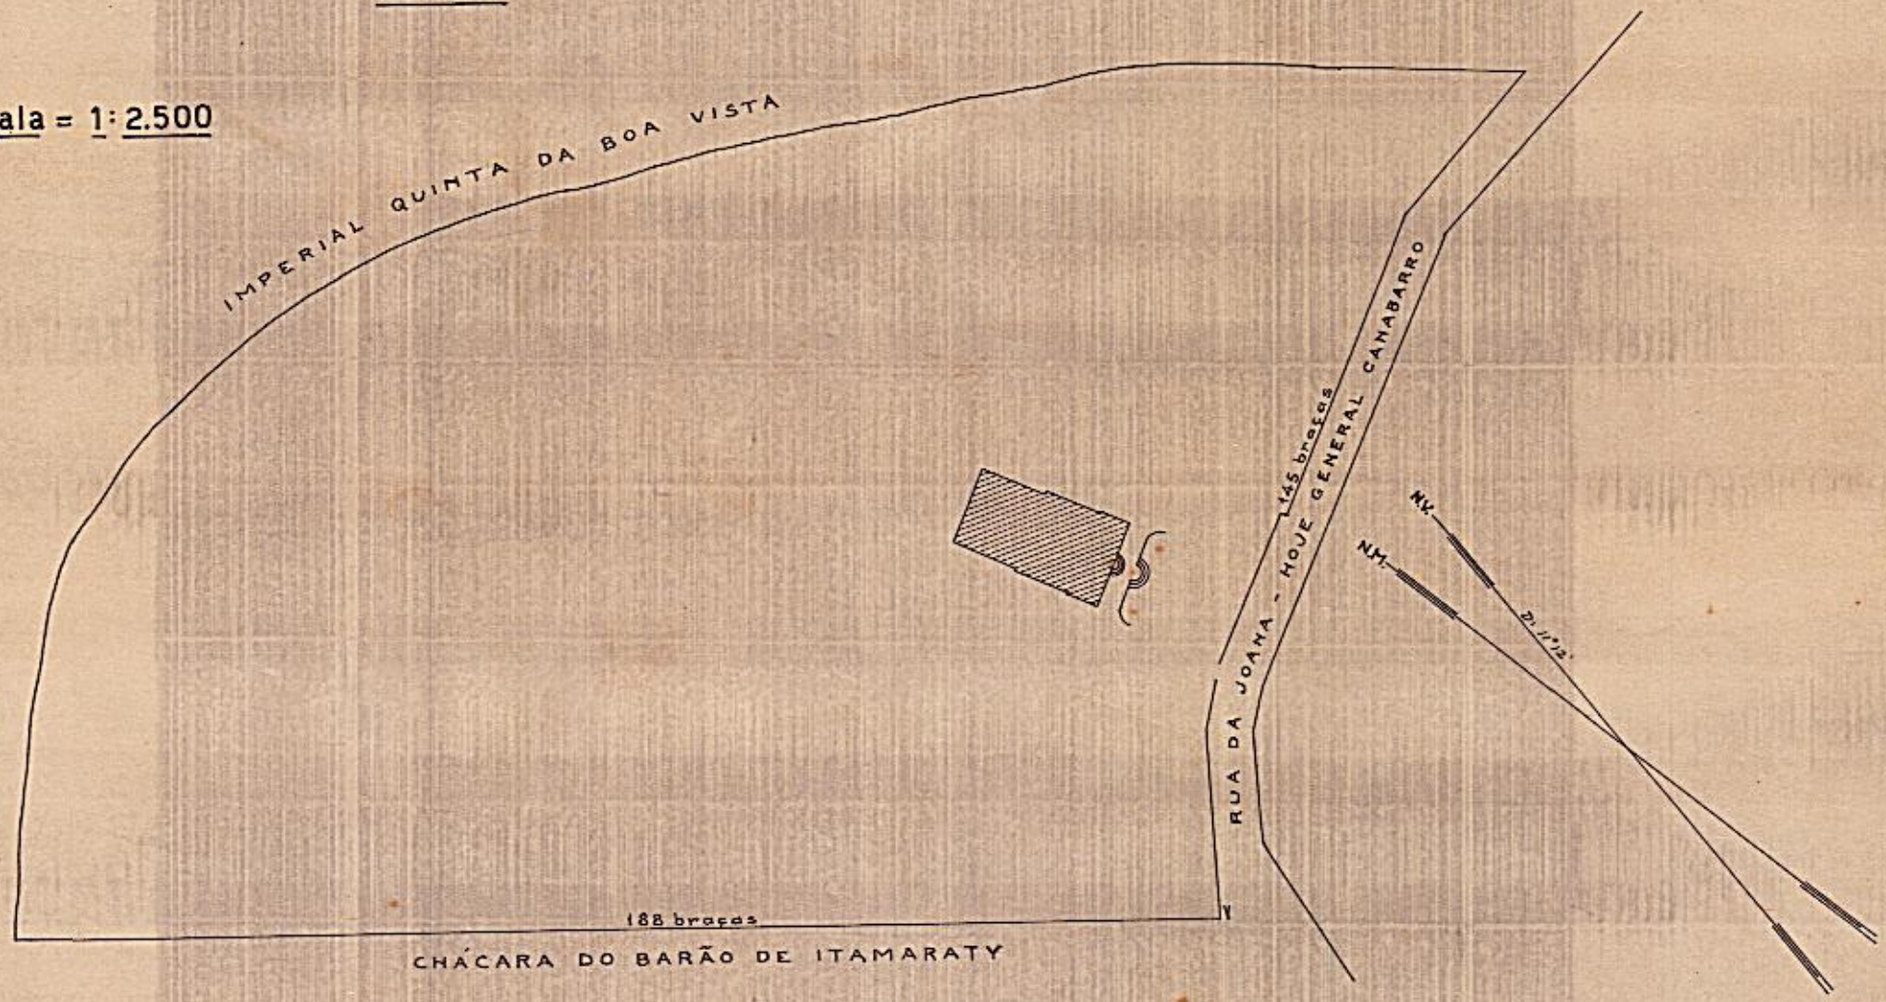

TESOURO NACIONAL
DIRETORIA DO DOMINIO DA UNIÃO
DIVISÃO DE CADASTRO E REGISTO
SECÇÃO DE DESENHO

Reduzida da planta arquivada, na Mapoteca, com o nº 366 no armário 1.
Paulo Marinho Paes
Desenhista

CONFERE
Francisco Pedro Monteiro
CHEFE