INSPECTORIA GERAL DAS FORTIFICAÇÕES

PLANTA DO MORRO DO ARPOADOR

ESCALA 1:1000

TRAPESIO A.B.C.D.			
DIMENSÕES	AB = 170.50		
	CD = 98.50		
	H = 105.90		
AREA	a.) terrenos do governo	592.75 (Lote I)	
		2990.4125 (Lote IX)	3.583.1625 m²
	b.) terrenos de que se dizem proprietarios, entre outros, os Snrs. Francisco Ferreira Marques (Lote II), Andrade (Lote III), Esteves de Almeida (Lote IV), Parke de Oliveira Mattos (Lote V), Dr. Luiz de Mattos Junior (Lote VI), Antonio Cid Loureiro (Lote VII), Francisco de Paula Villar (Lote VIII) e Pedro Caminada		10660.3875 m²
	Area total		14243.55 m²

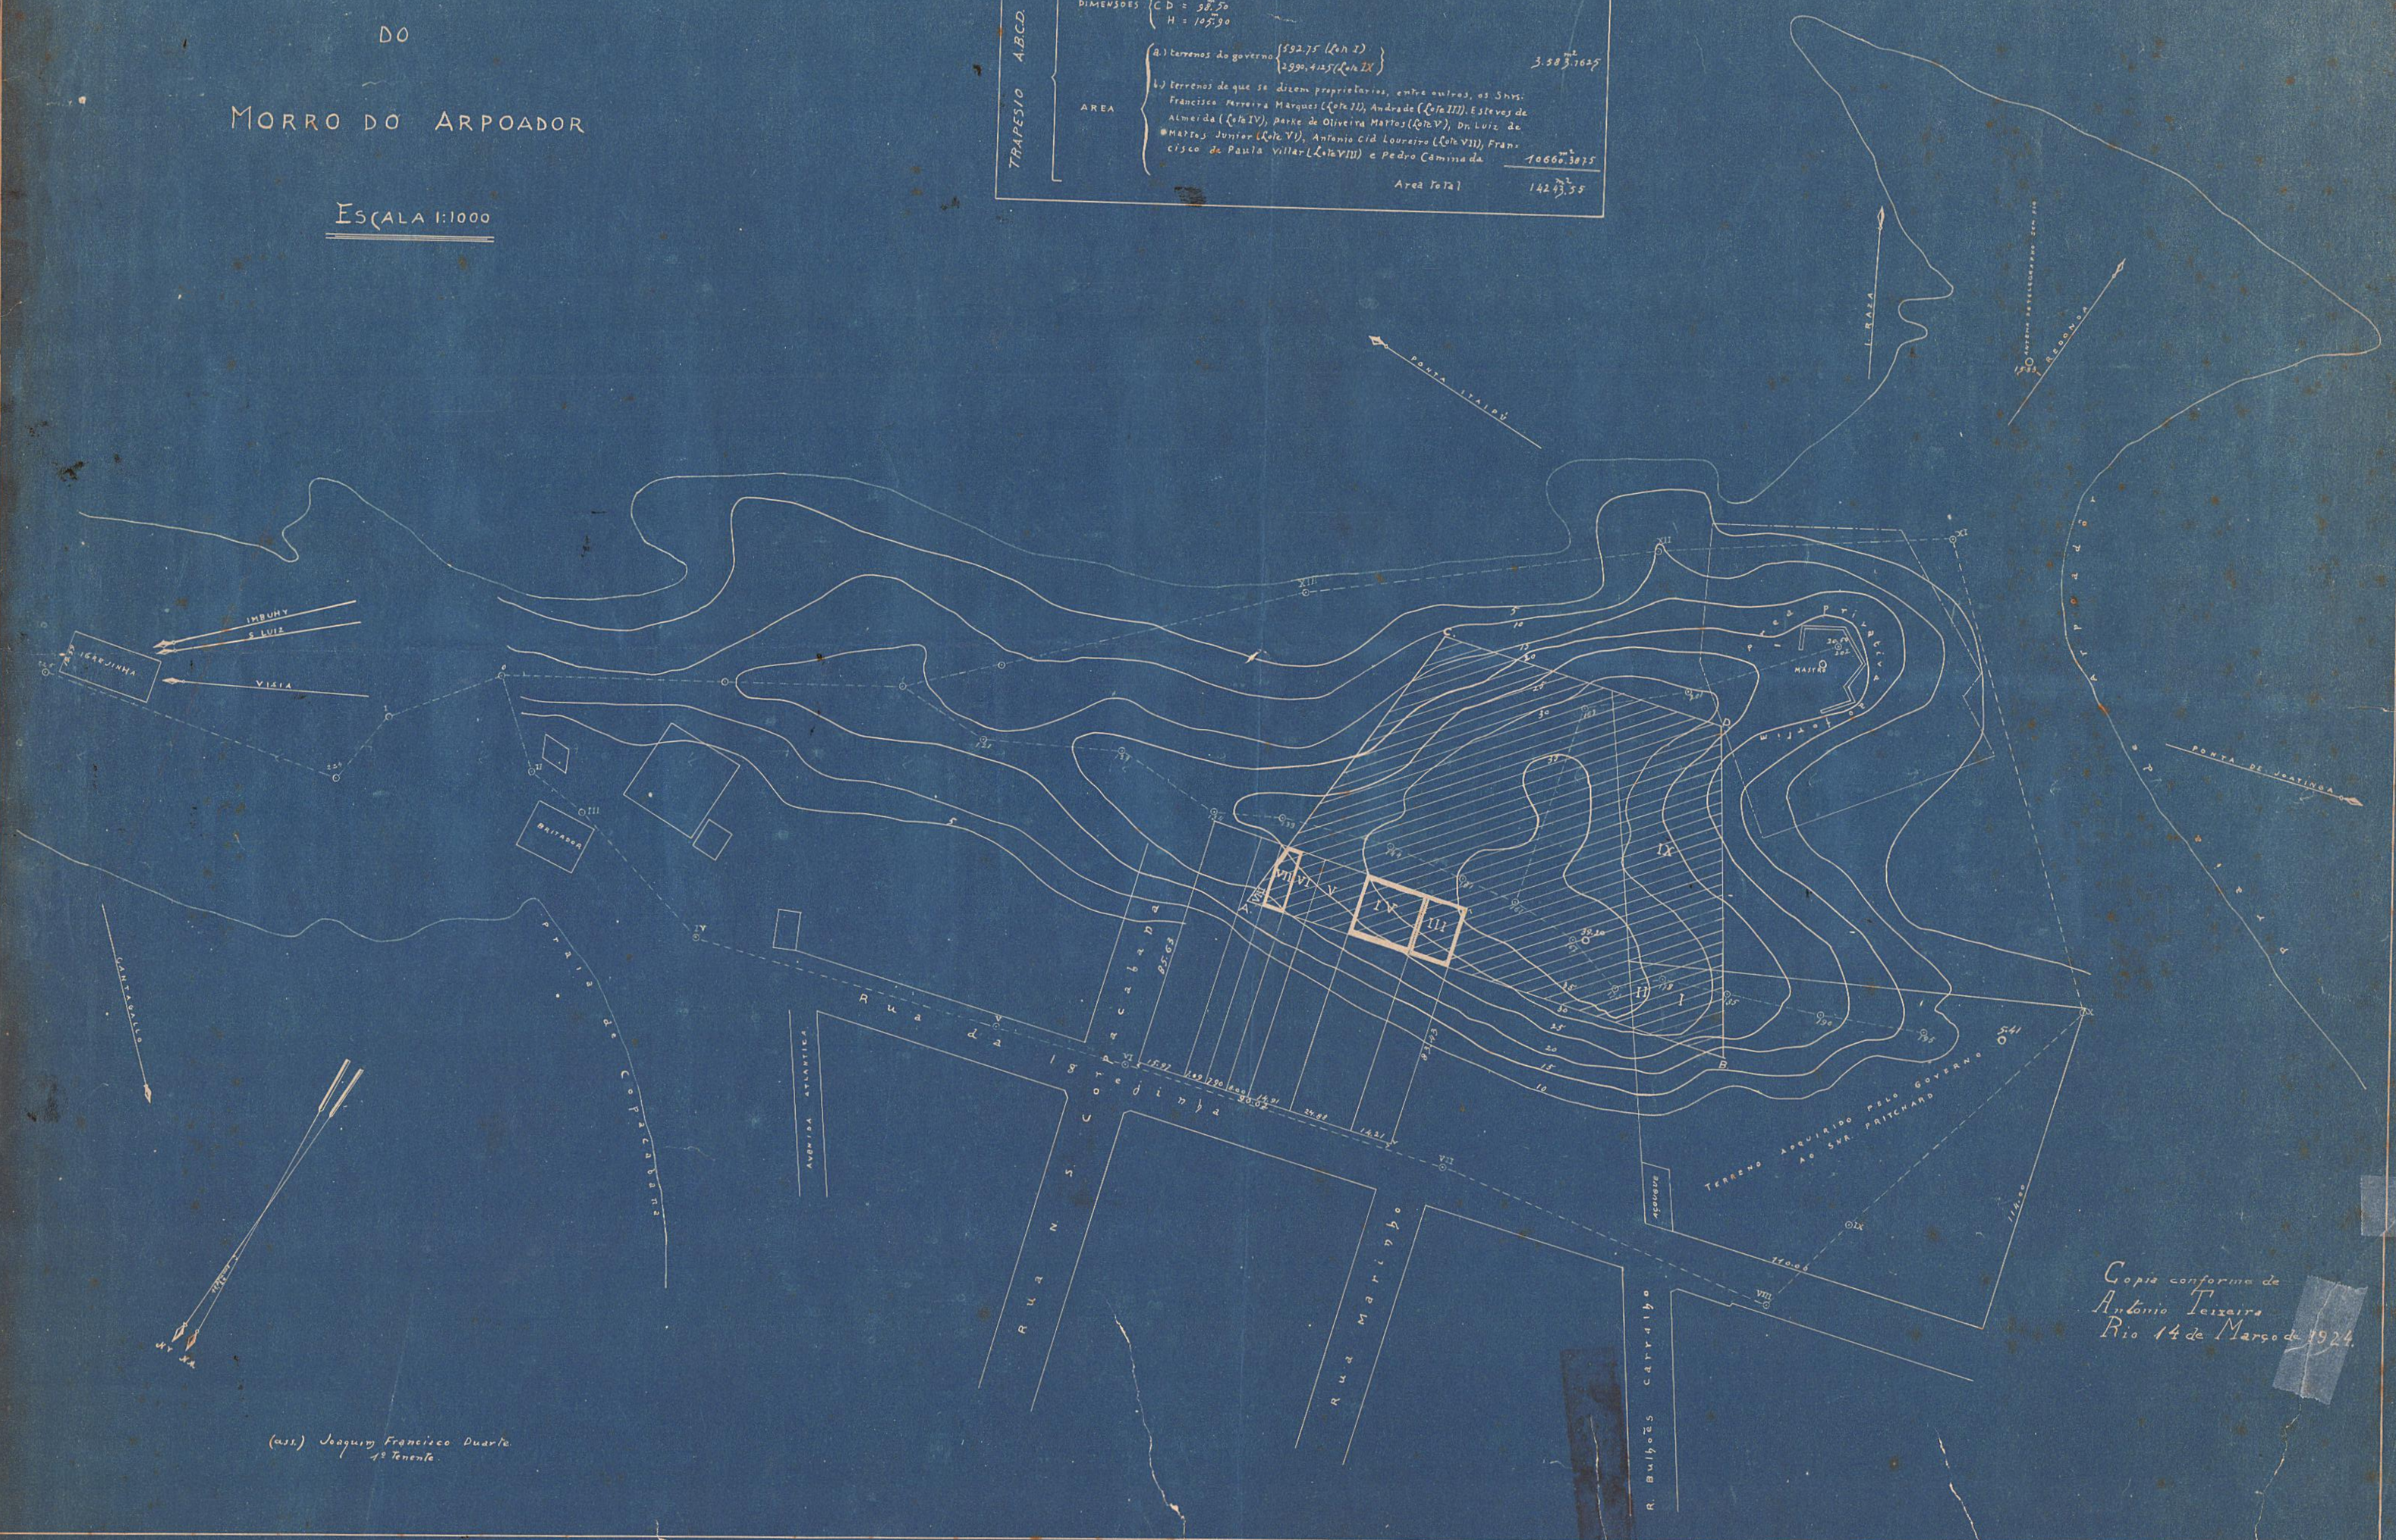

(ass.) Joaquim Francisco Duarte
1º Tenente