283
DIRECTORIA DO PATRIMONIO NACIONAL
N.º
ARMARIO
GAVETA
MAPPOTECA

283-ARM 1
TELA 22-TUBO 36-ARM 1

DIRECTORIA DO PATRIMONIO NACIONAL


Planta de terrenos nacionaes situados á Avenida 12 de Maio


Jardim Botanico

Esc. 1:500

Levantamento executado em Abril de 1924.

Curvas de nivel de metro em metro

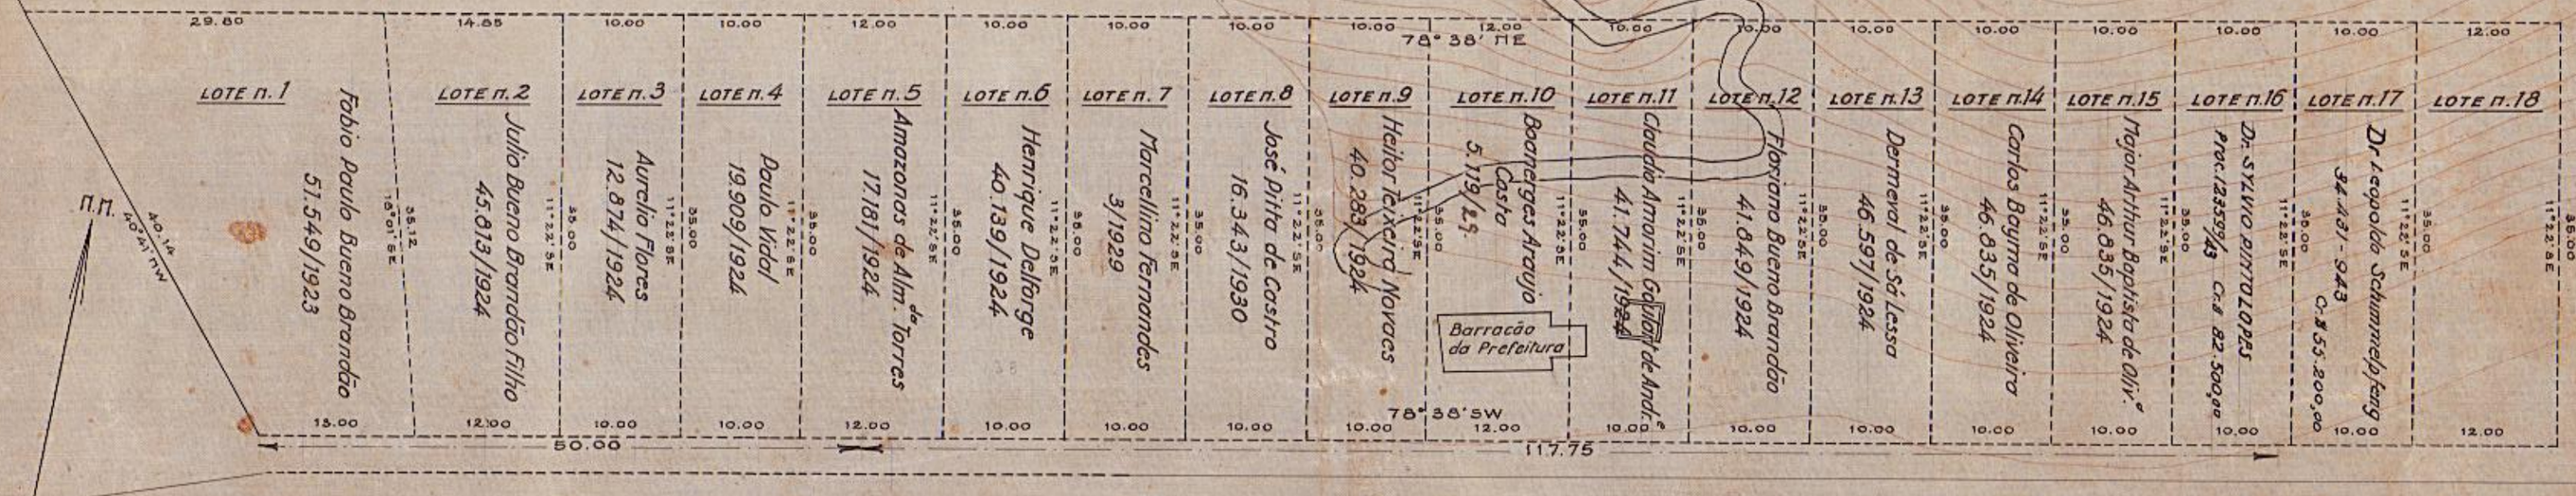

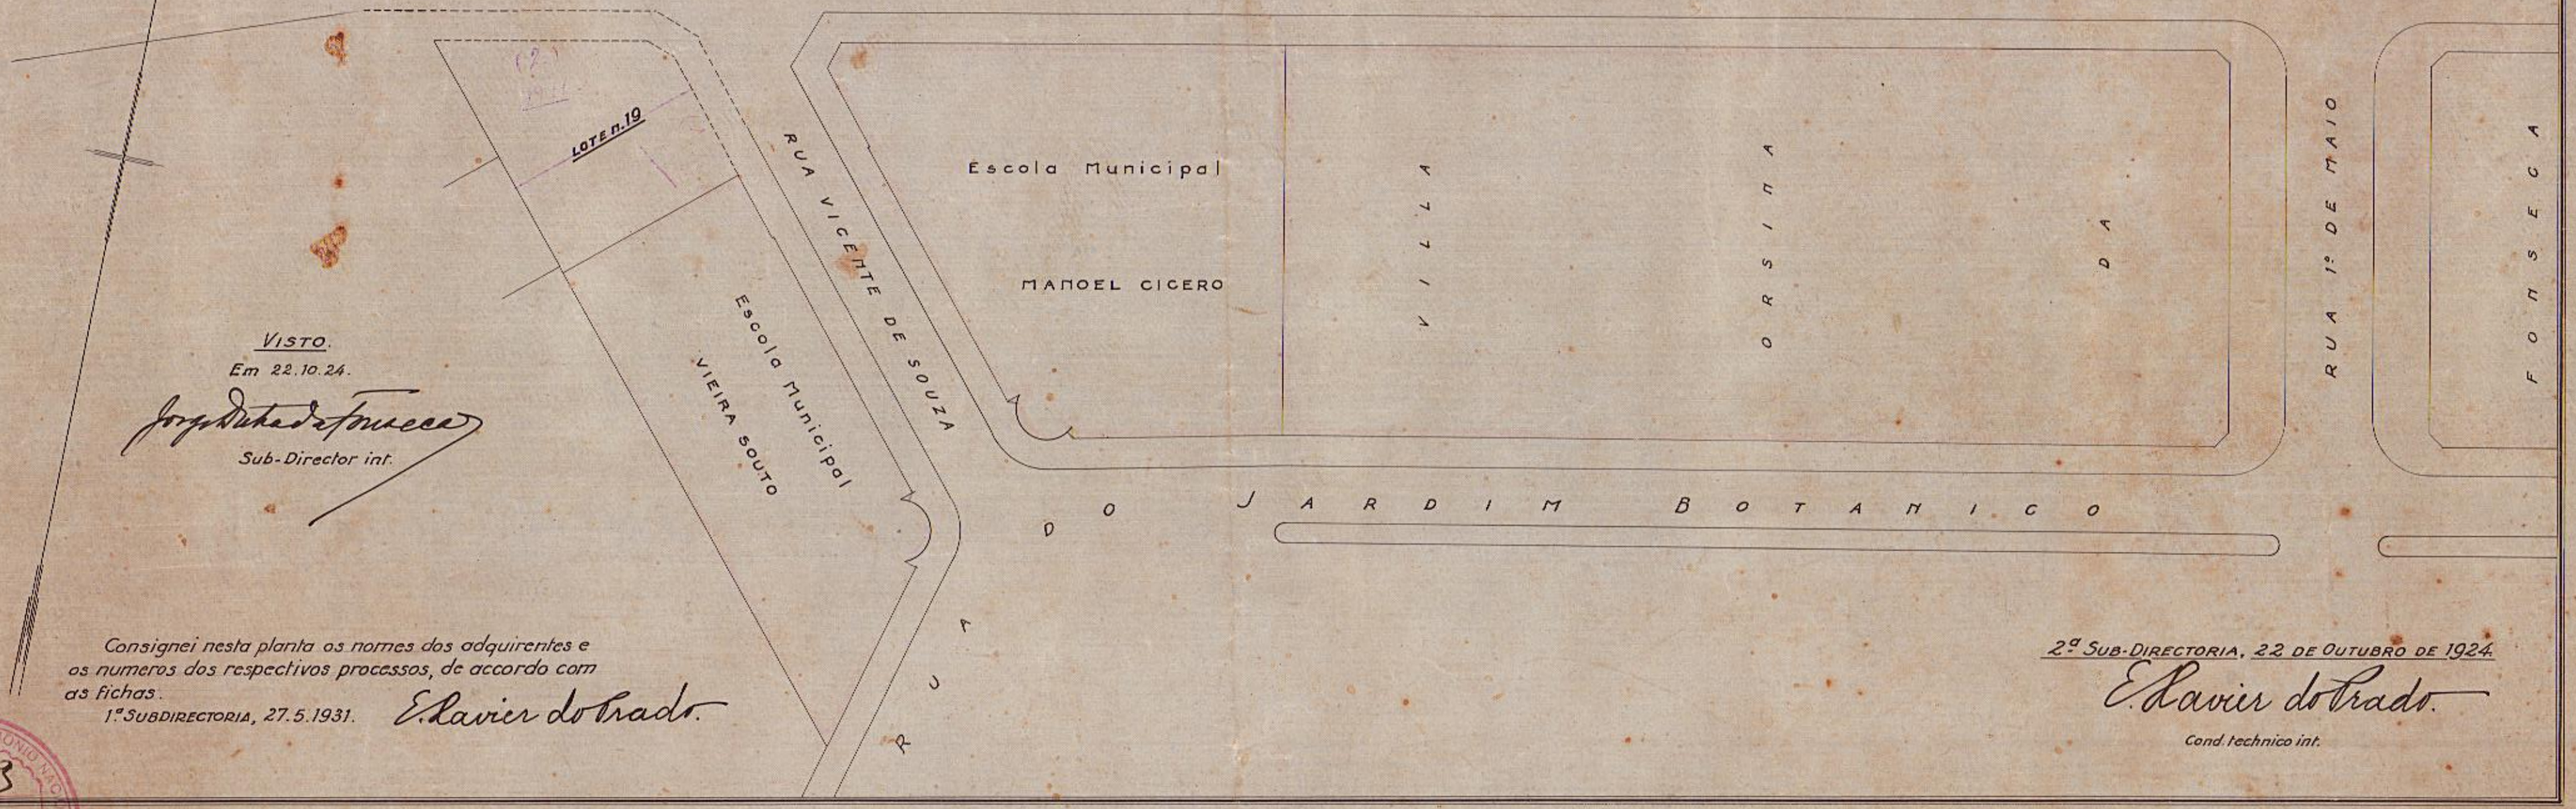

VISTO.
Em 22.10.24.
Jorge Dodsworth Martins
Sub-Director int.

Consignei nesta planta os nomes dos adquirentes e os numeros dos respectivos processos, de accordo com as fichas.
1ª Subdirectoria, 27.5.1931. E. Xavier do Prado.

2ª Sub-Directoria, 22 de Outubro de 1924.
E. Xavier do Prado.
Cond. technico int.

283
DIRECTORIA DO PATRIMONIO NACIONAL
N.º
ARMARIO
GAVETA
MAPPOTECA