91

Proc: nº 2352 9/28

Rio, 12-2-30

Faixa de terrenos destinados á Estrada de F. Central do Brazil.

Planta

dos

Accrescidos de marinha situados na Praia Formosa, em frente aos predios de nºs 97, 99, 101 e 103


da

Rua Coronel Pedro Alves

e requeridos pela

Empreza Industrial e de Melhoram.tos no Brazil,

proprietaria dos mesmos predios e respectivos terrenos.

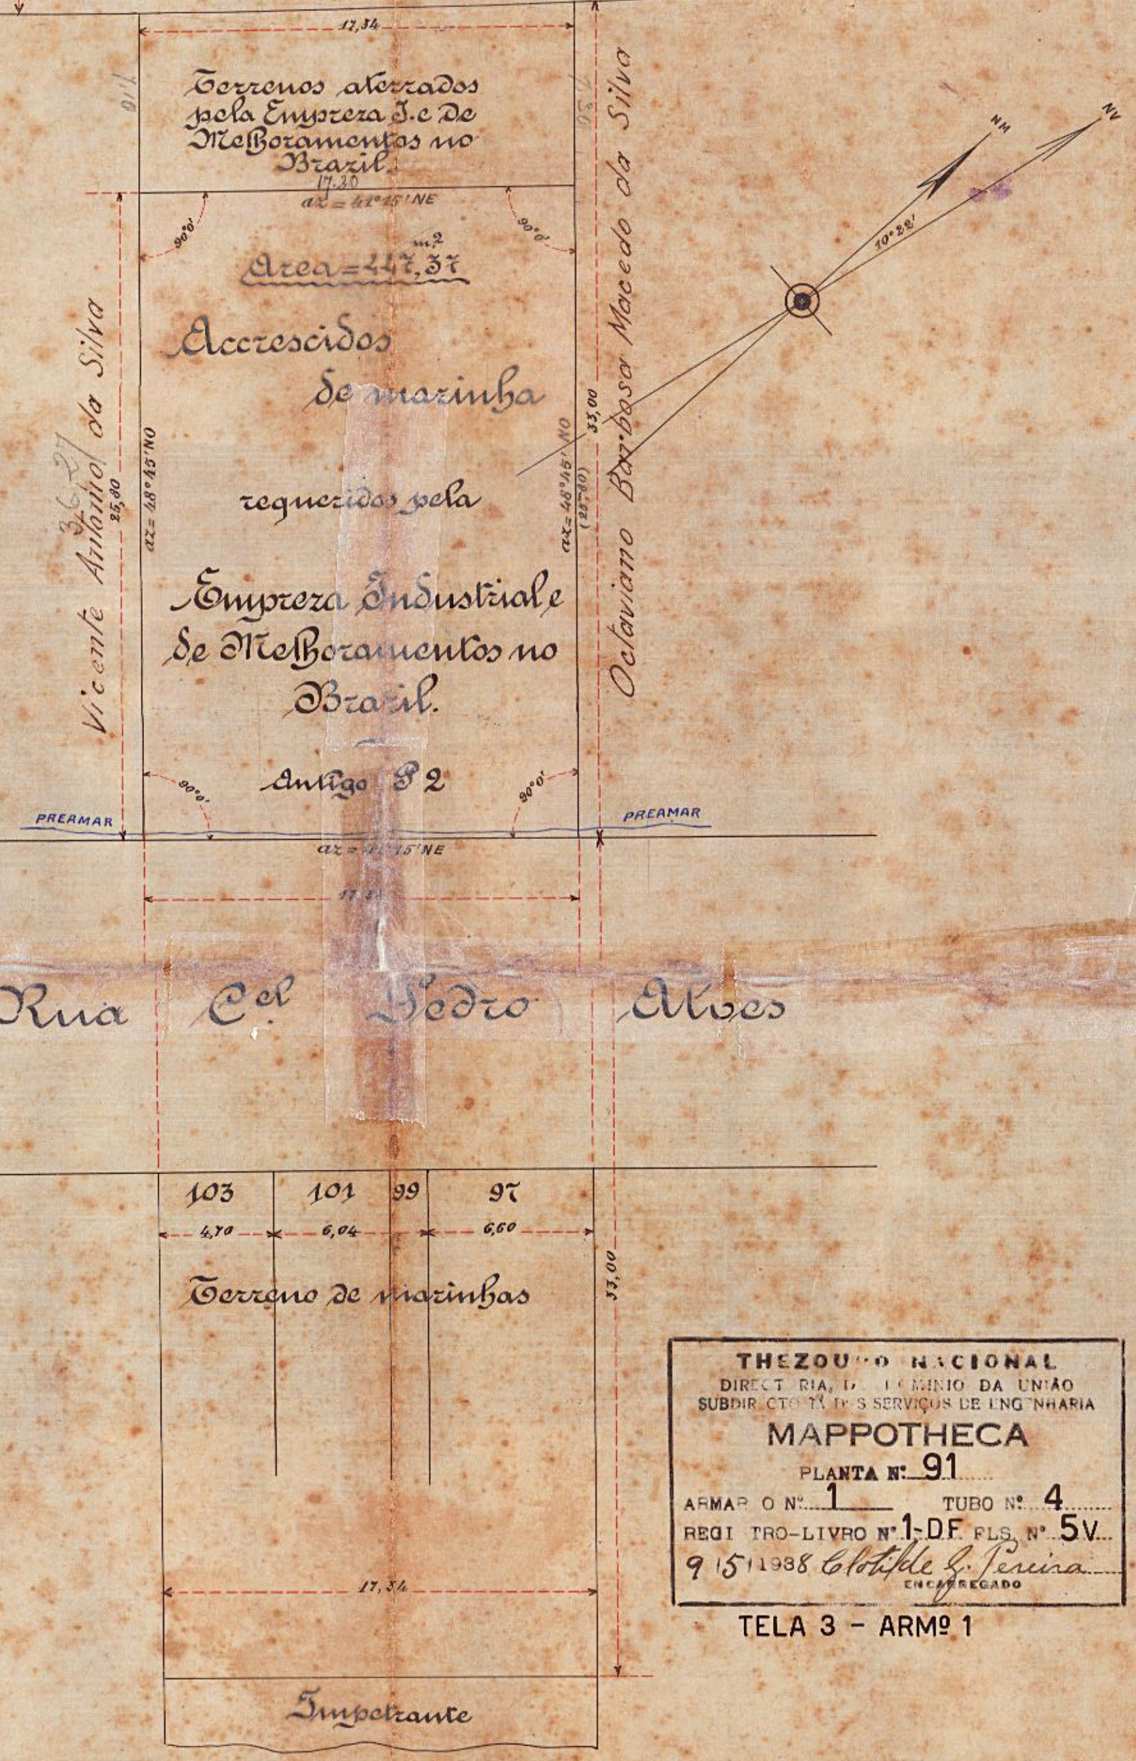

Escala de 1:200

THEZOURO NACIONAL
DIRECTORIA DO DOMINIO DA UNIÃO
SUBDIRECTORIA DOS SERVIÇOS DE ENGENHARIA
MAPPOTHECA
PLANTA Nº 91
ARMARIO Nº 1 TUBO Nº 4
REGISTRO-LIVRO Nº 1-D.F. FLS. Nº 5V.
9 / 5 / 1938 Clotilde G. Pereira
ENCARREGADO
TELA 3 - ARMº 1