OZALID - 1792 - ARM.º 1.
VEGETAL Nº 32 TUBO Nº S2 ARM.º 1

42.

INSPECTORIA GERAL DAS FORTIFICAÇÕES

PLANTA

DO


MORRO DO ARPOADOR

ESCALA 1:1000

TRAPESIO A.B.C.D.

DIMENSÕES
A B = 170.50
C D = 98.50
H = 105.90

ÁREA
a.) terrenos do governo {592.75 (Lote I) / 2990,4125 (Lote IX)} 3.583.1685
b.) terrenos de que se dizem proprietarios, entre outros, os Snrs.: Francisco Ferreira Marques (Lote II), Andrade (Lote III), Esteves de Almeida (Lote IV), parte de Oliveira Mattos (Lote V), Dr. Luiz de Mattos Junior (Lote VI), Antonio Cid Loureiro (Lote VII), Francisco de Paula Villar (Lote VIII) e Pedro Caminada 1066.3075
Área total 1424.55

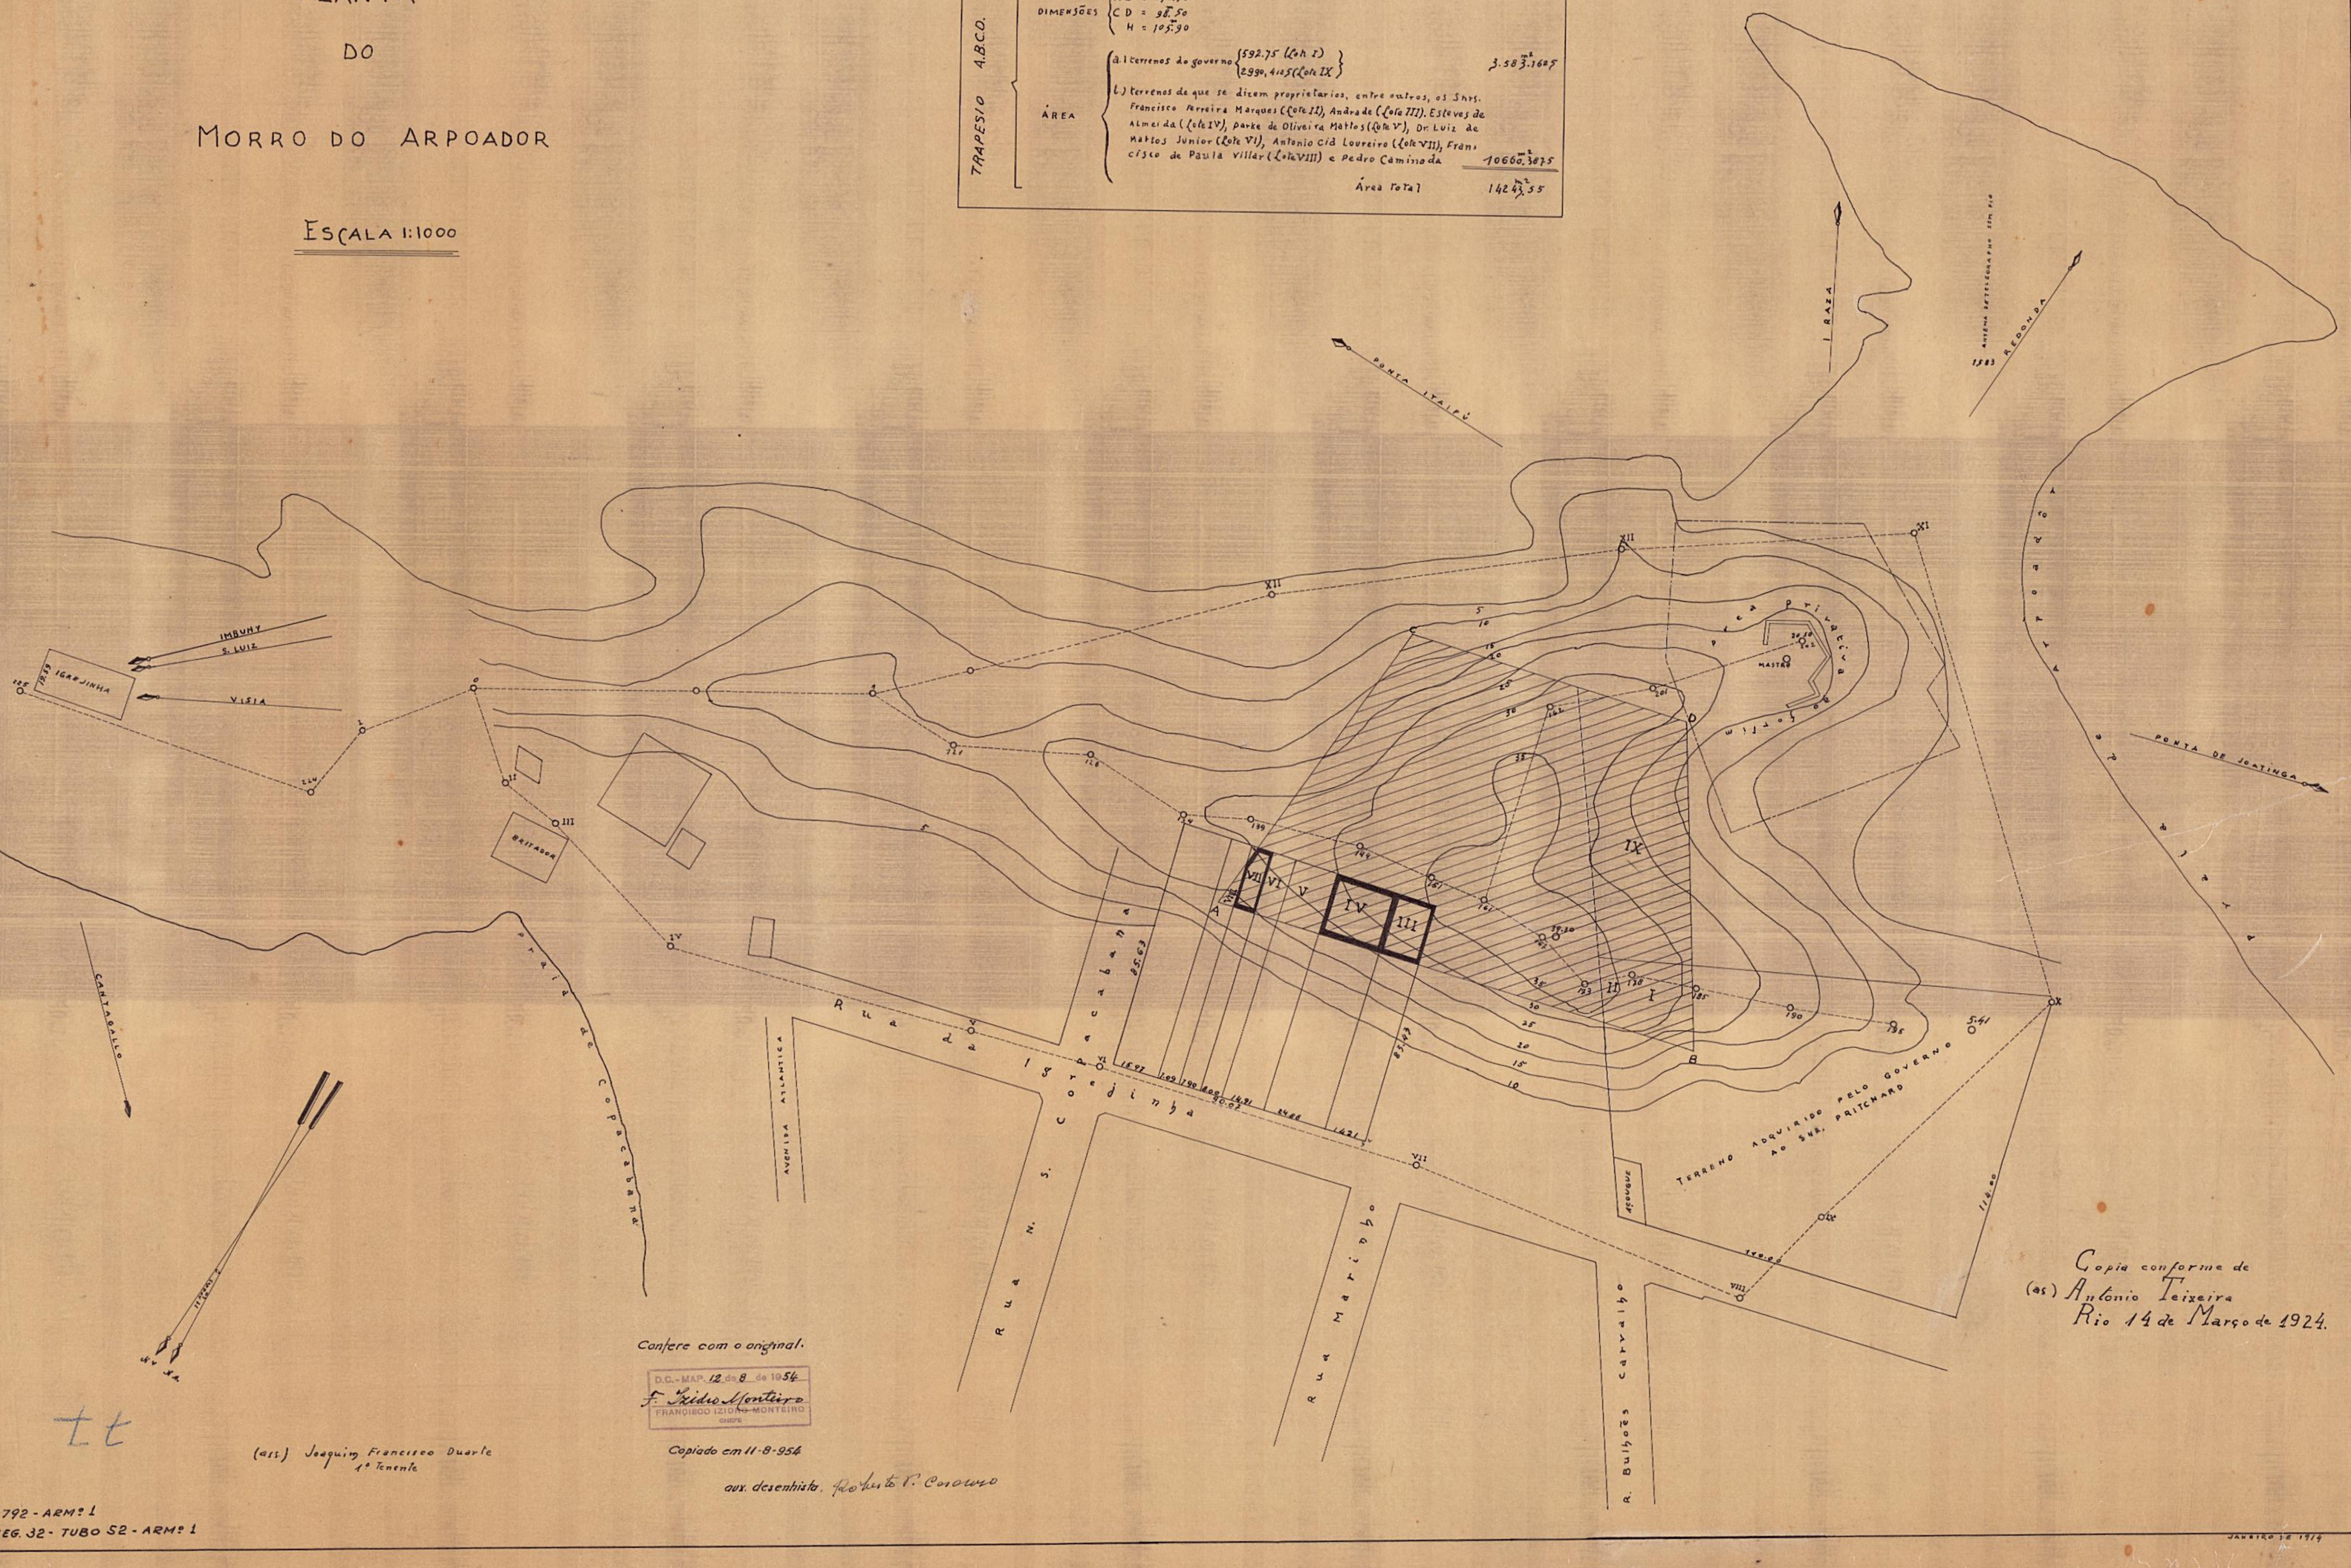

Confere com o original.

D.C.-MAP. 12 de 8 de 1954
F. Teixeira Monteiro
FRANCISCO TEIXEIRA MONTEIRO
CHEFE

Copiado em 11-8-954

aux. desenhista. Roberto P. Corrêa

(as) Joaquim Francisco Duarte
1º Tenente

Copia conforme
(as) Antonio Teixeira
Rio 14 de Março de 1924.

1792 - ARMº 1
VEG. 32 - TUBO S2 - ARMº 1

JANEIRO DE 1914