
Planta
dos

Terrenos pertencentes ao Dr. Alvaro Alvim, no Leblon, constituidos pelos Lotes nºs 91, 92 e 107, da antiga Fazenda da Lagôa de Rodrigo de Freitas, levantada e construida de conformidade com as escripturas de 16 de Julho de 1884, lavrada em notas do tabellião Pedro Evangelista de Castro (Liv. 257, fls. 15) e de 11 de Setembro de 1890, lavrada no mesmo tabellião (Liv. 292, fls. 18) e tambem com a planta levantada em 1844 e mais registros de medições existentes na Directoria do Patrimonio Nacional, no Thesouro Nacional

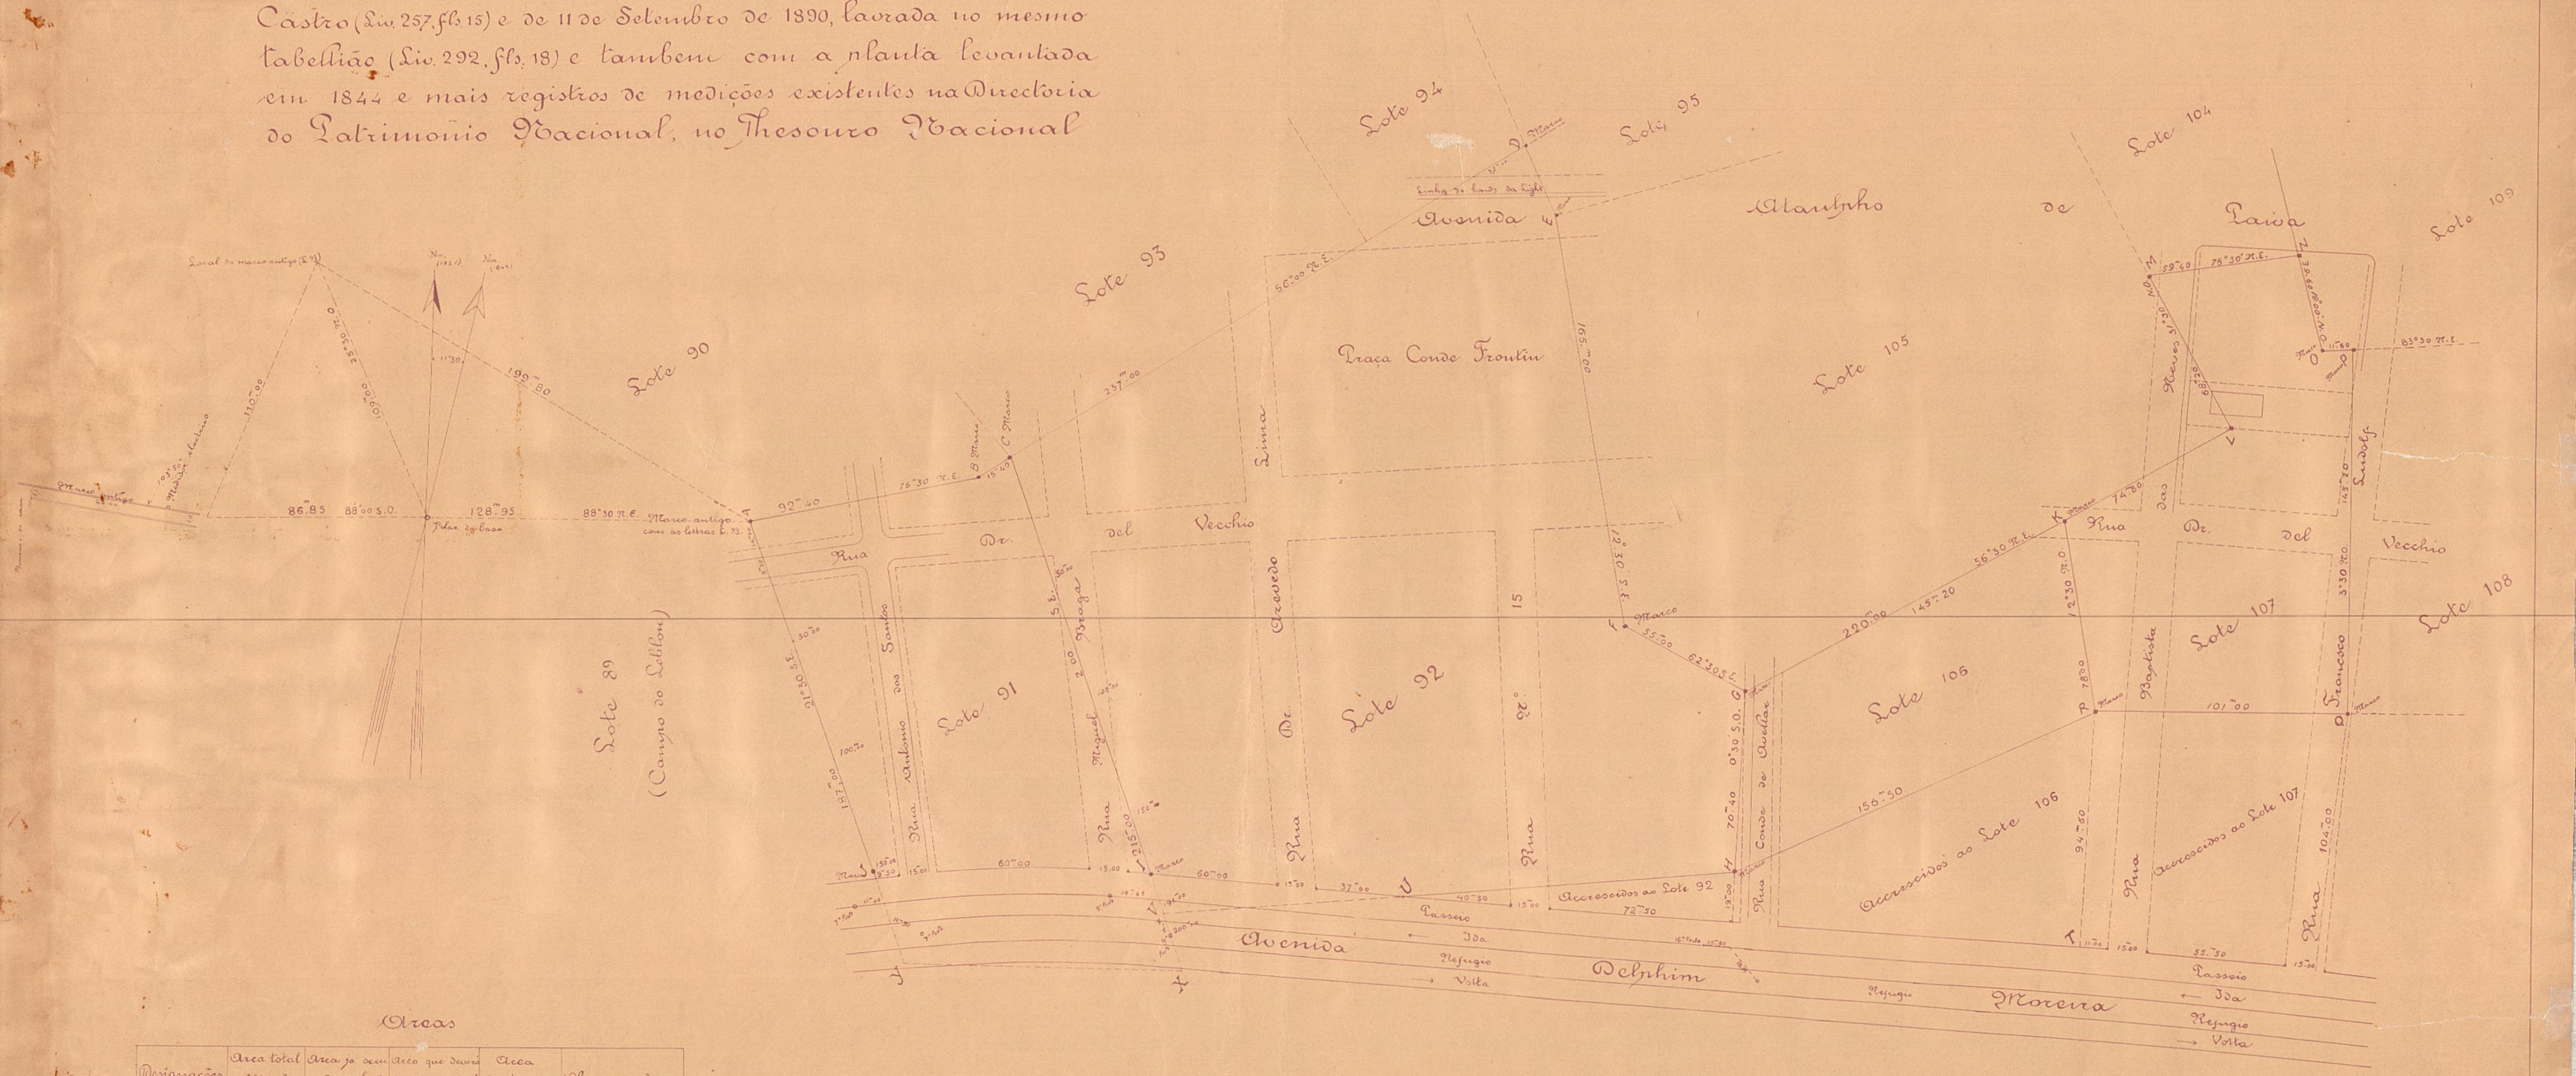

Areas

Designações	Area total segundo os titulos	Area ja occupada pela Av. Delphim Moreira	Area que deverá ser occupada pela ruas projectadas	Area dos terrenos accrescidos	Observações
Lote nº 91	20.727,50 m²	3.651,00 m²			(x) Dim. 10.312 m² da praça Conde de Frontim.
Lote nº 92	55.619,00	721,00	26.693,00 (x)	1.216,00 m²	(xx) Total dos accrescidos é de 9283 m² desta area foi subtrahida a de 2649 m² das ruas Bartholomeu Mitre e Francisco Sá
Lote nº 107	14.820,50		3.537,00	6.680,00 (xx)	
	91.167,00 m²	4.372,00 m²	30.230,00 m²	7.896,00 m²	

Resumindo: Area dos titulos 91.167,00 m² Area na Avenida 4.372,00

" accrescidos 7.896,00 " das ruas projectadas 30.230,00 34.602,00

Somma 99.063,00

A descontar 34.602,00

Area liquida 64.461,00 m²

Convenções

Limite dos terrenos

" " " occupados pela Av. Delphim Moreira

Meios fios existentes e limites da Avenida

Ruas projectadas

Escala — 1:1000

Rio de Janeiro 27 de Abril de 1921

O Engº Hermogenes Velle de Almeida (assignado)

Divisão de Cadastro e Registro
Secção de Desenho
Copia da Planta archivada na Mapoteca da Directoria do Dominio da União sob nº 229 do armario 1 em 5-10-939
Carlomam Hollanda

Confere
5-10-939 Francisco Teixeira Monteiro
Chefe