PROC. Nº 103 034 / 41


PLANTA DOS TERRENOS DE MARINHAS NA PRAIA DE SÃO CRISTÓVAM Nº 599 A 609

E S C A L A 1 / 5 0 0

ÁREAS:

ABCD = 674,3049 m²

A'B'C'D' = 610,2172 m²

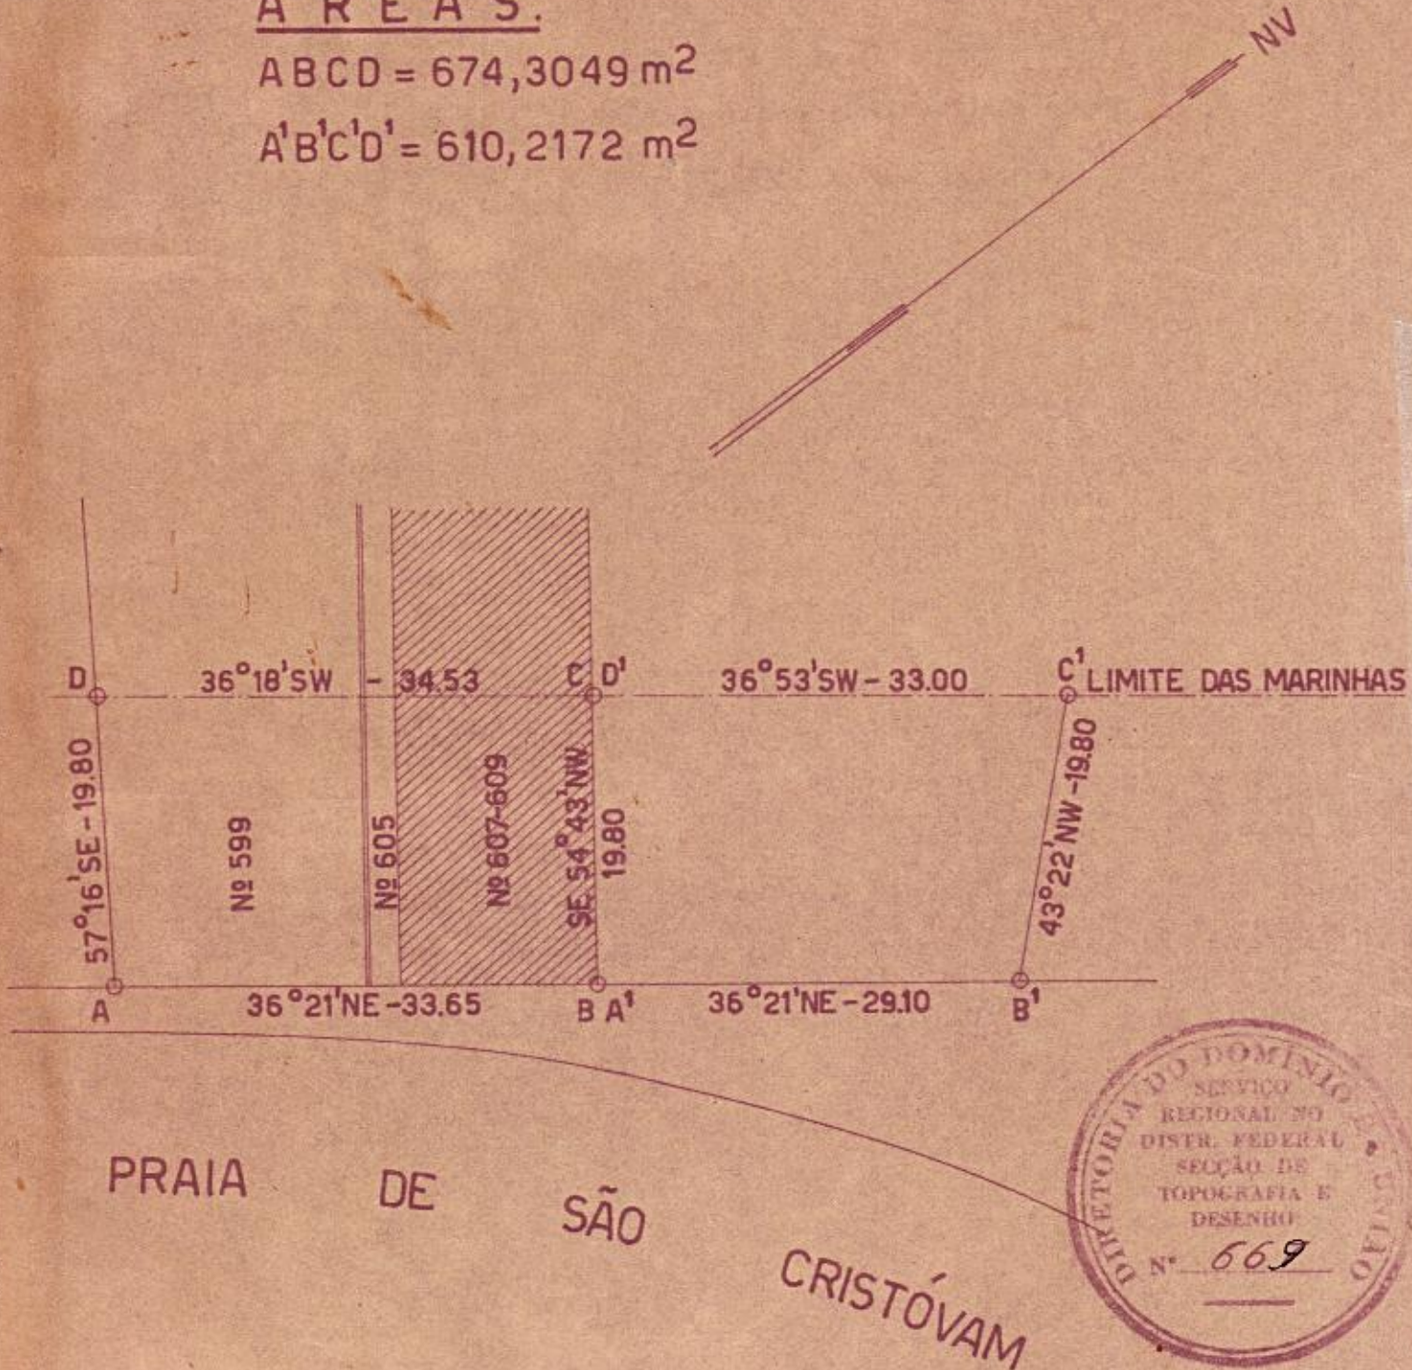

DIRETORIA DO DOMÍNIO DA UNIÃO
SERVIÇO REGIONAL NO DISTR. FEDERAL
SECÇÃO DE TOPOGRAFIA E DESENHO
Nº 669

DIRETORIA DO DOMÍNIO DA UNIÃO
Serviço Regional no Distrito Federal
SECÇÃO DE TOPOGRAFIA E DESENHO
Em 1 de Fev de 1972
O Encarregado do Visto CHEFE

LEVANTADO POR: J. F. Vasconcelos

DESENHADO POR: Milton Thomaz