SPU/RS MAP.23 GAV.09 REG.6481

12-Arm.=5
Veg.31-Tubo 2-Arm.=2

PONTA ORIENTAL DA PRAIA DO PIRAMBÚ

VISTO
Armando Godoy Filho
Diretor da Divisão

# PLANTA DA ORLA MARITIMA EM FRENTE A CIDADE DE FORTALEZA, ENTRE A PONTA DE MUCURIPE E PRAIA DO PIRAMBÚ, INDICANDO A LINHA DO PREA-MAR MEDIO DOS ANOS DE 1812-1859-1867-1875 E 1890

ESCALA 1:10.000

CONVENÇÕES

Preamar media em 1890
" " " 1875
" " " 1867
" " " 1859
" " " 1812
" " " 1817 Adotado para 1831
Nos termos do decidido no Proc. 84.568/39

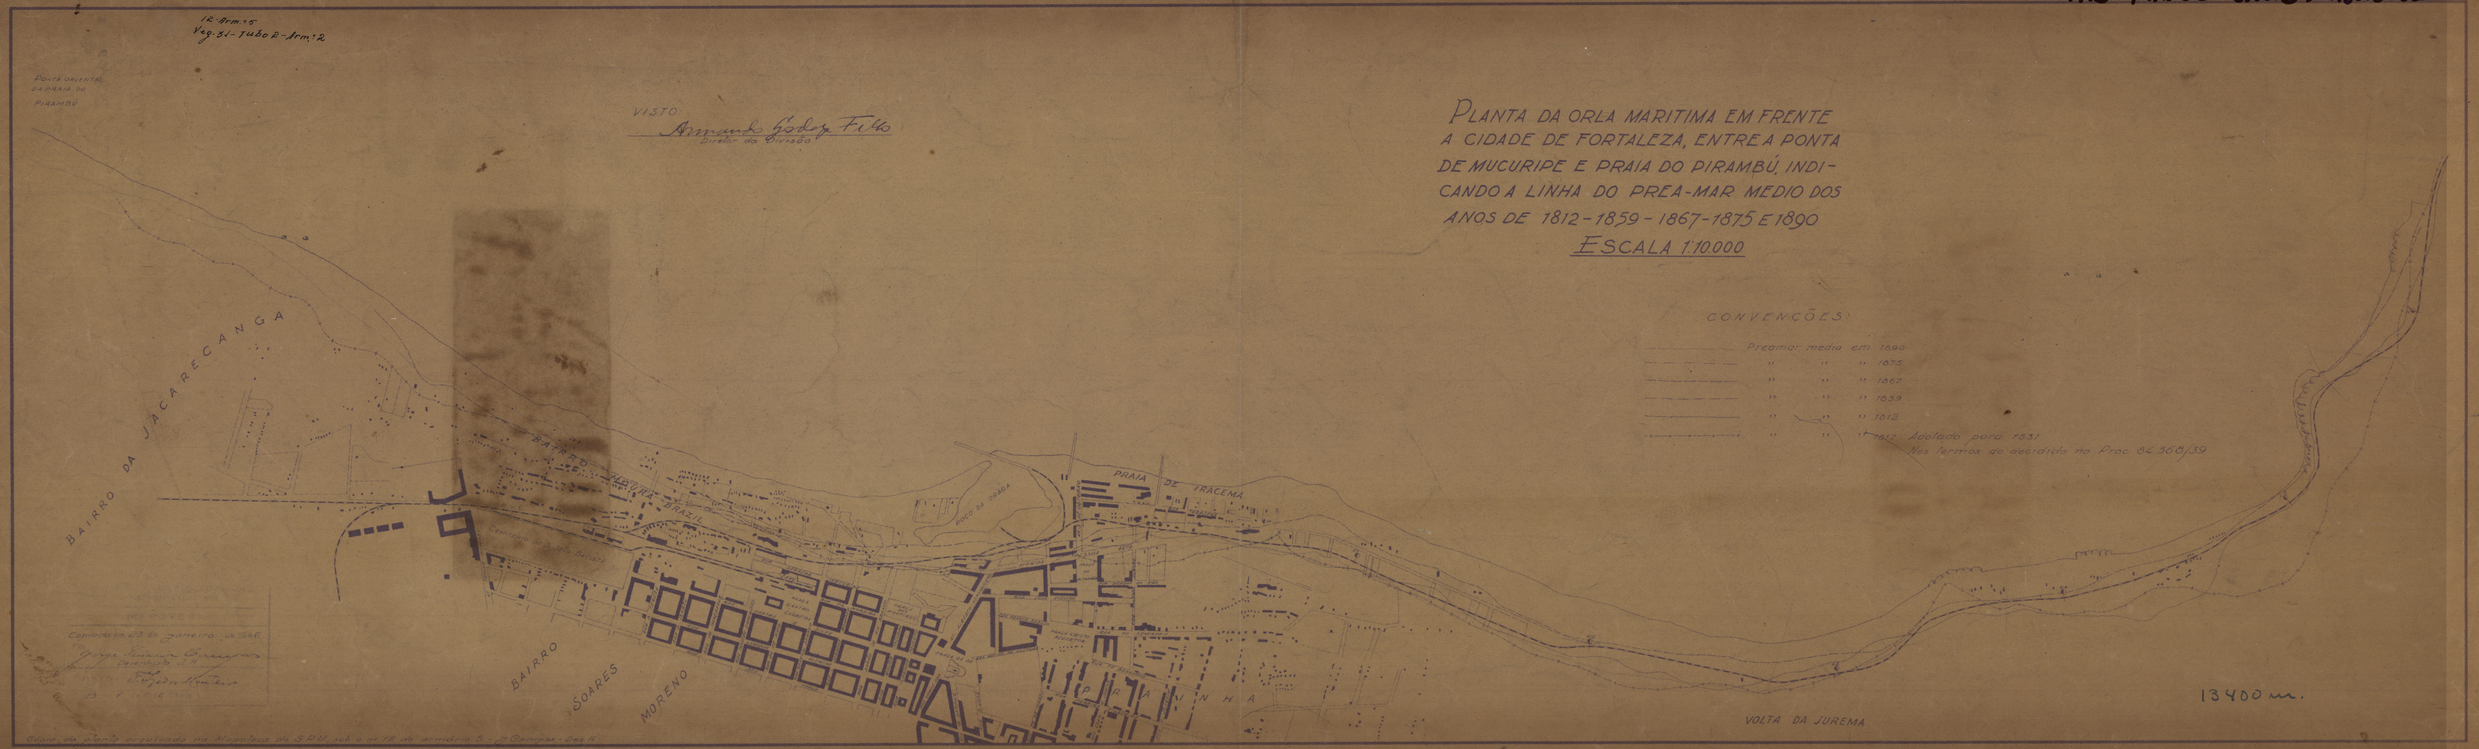


Copiada em 23 de janeiro de 1946
Por
Desenhista el. H.

Copia da planta arquivada na Mapoteca do S.P.U. sob o nº 12 do armário 5 - 7 Campos - Des. H