SPU/RJ MAP. 23 GAV. 09 REG. 6391

DOMÍNIO DA UNIÃO
Processo
de de
— CEARÁ —

PLAN[illegible]RENO ACRESCIDO DE MARINHA, OCUP[illegible]
PRETENDIDO EM AFORAMENTO PELO SR.
EDUARDO ALVES DE OLIVEIRA
SITO NO ARRAIAL NOURA BRASIL, LITORAL
DESTA CAPITAL
FORTALEZA - CEARÁ
ESC = 1/200

Corrigida a vermelho de acordo com o cadastro.
Em 20/8/42.
Lucio Joaquim de Carvalho Vilaça
Esg.º Serie XVIII

Terr.º Acrescido de Marinha ocupado por:
Maria Peixoto de Farias

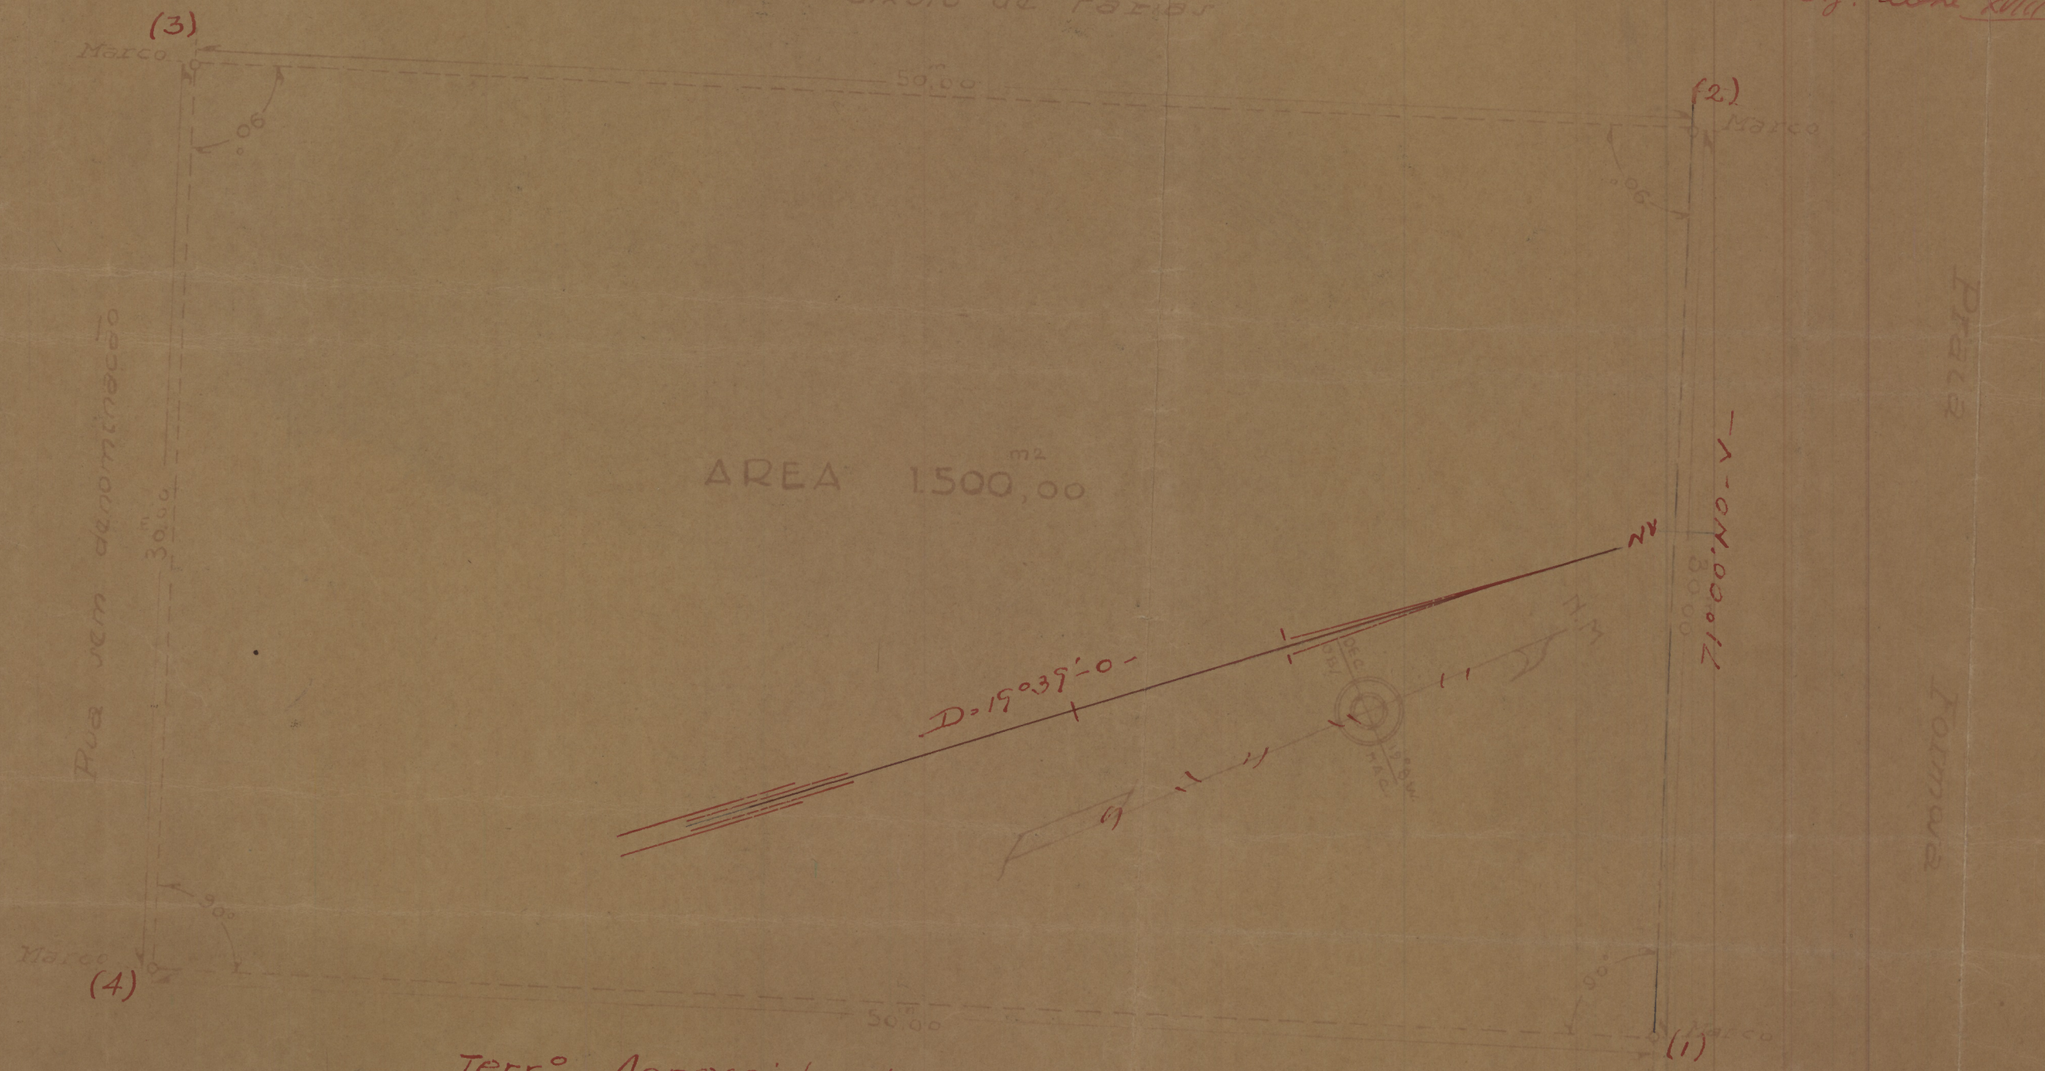

Terr.º Acrescido de Marinha ocupado por:
João Costa Melo

Alberto Lá