SPU/RS MAP.23 GAV.09 REG. 6982

I. F. O. C. S
1º DISTRITO

PLANTA DO PREDIO PERTENCENTE Á ~~I.F.O.C.S.~~ UNIÃO
RUA DOS TABAJÁRAS, Nº 241 - PRAIA DE IRACEMA

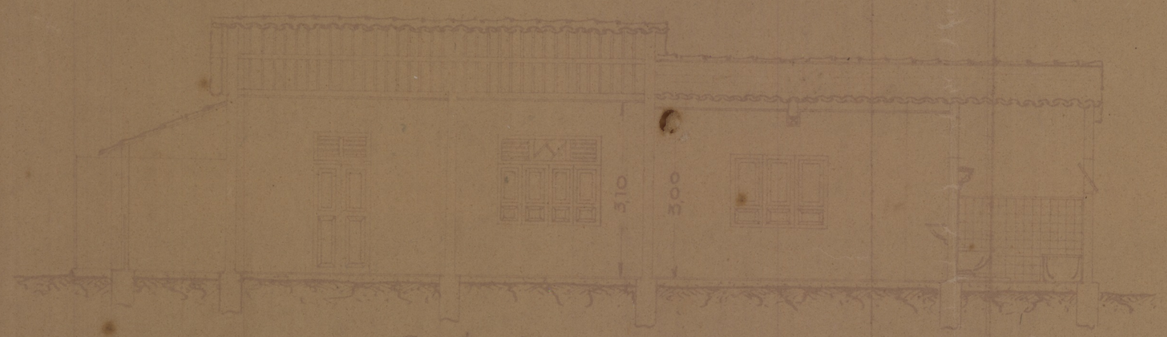

Corte A-A

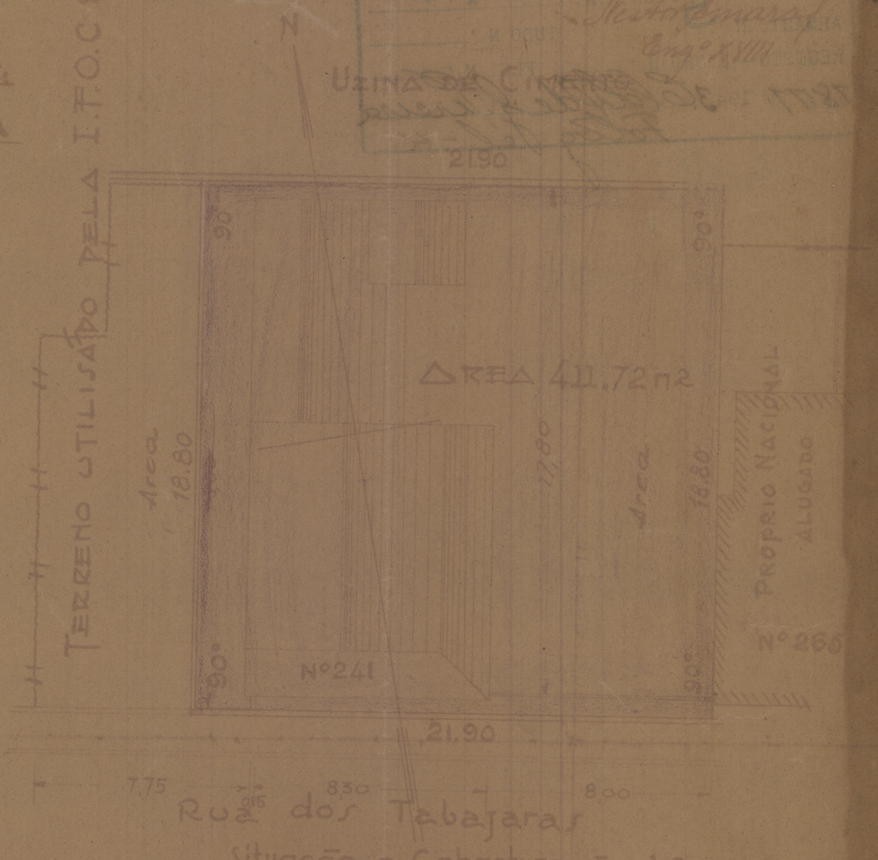

Situação e Cobertura - Esc 1:200

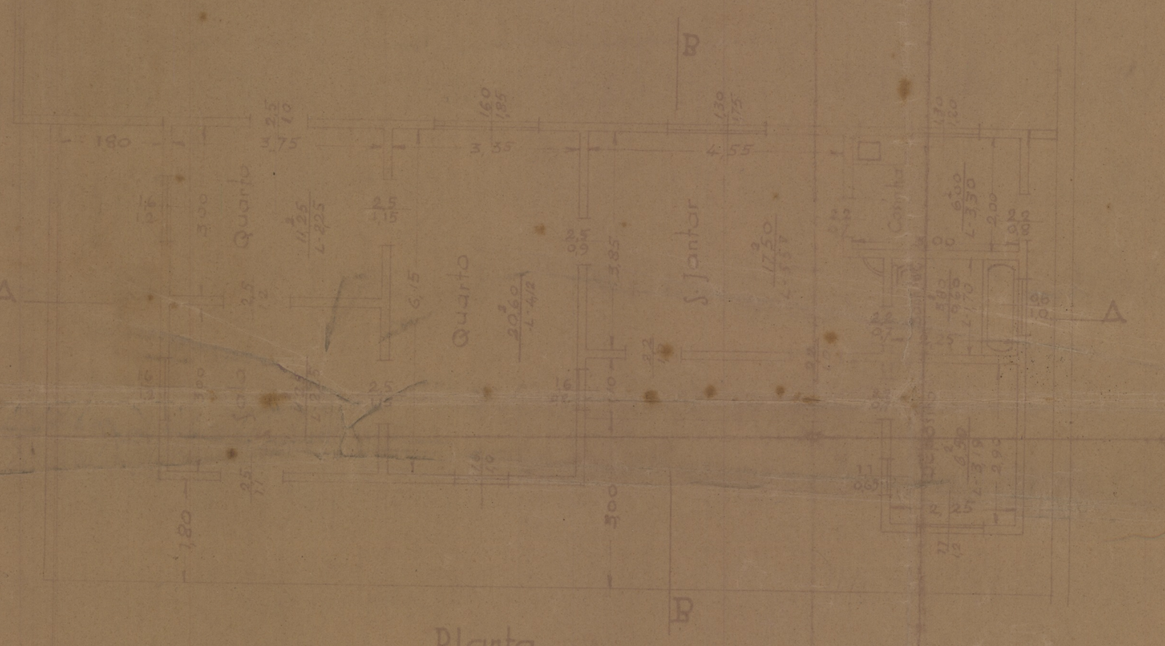

Planta

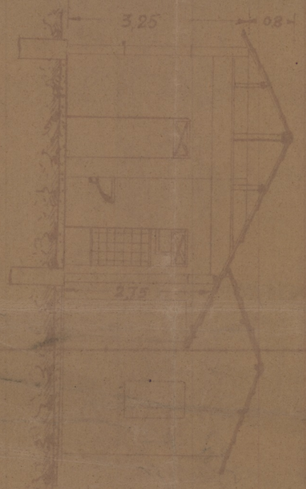

Corte B-B

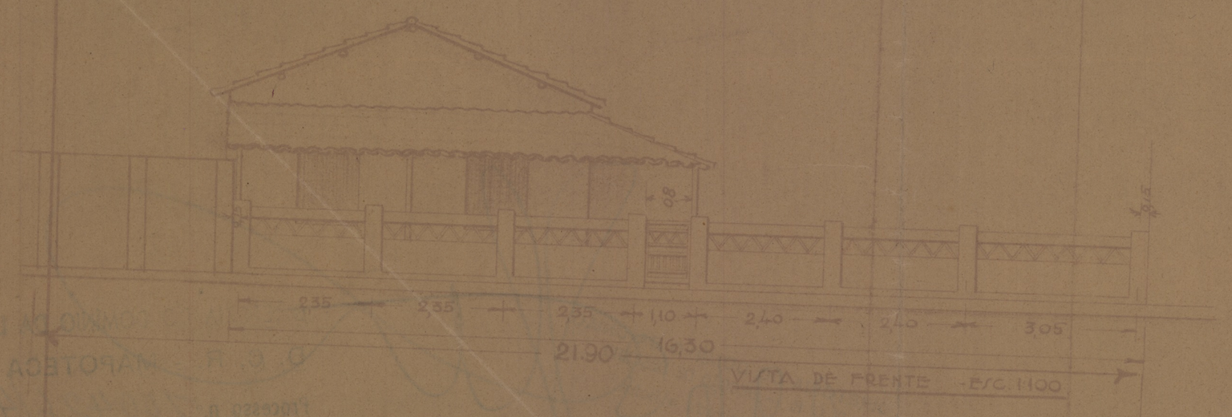

VISTA DE FRENTE - ESC. 1:100

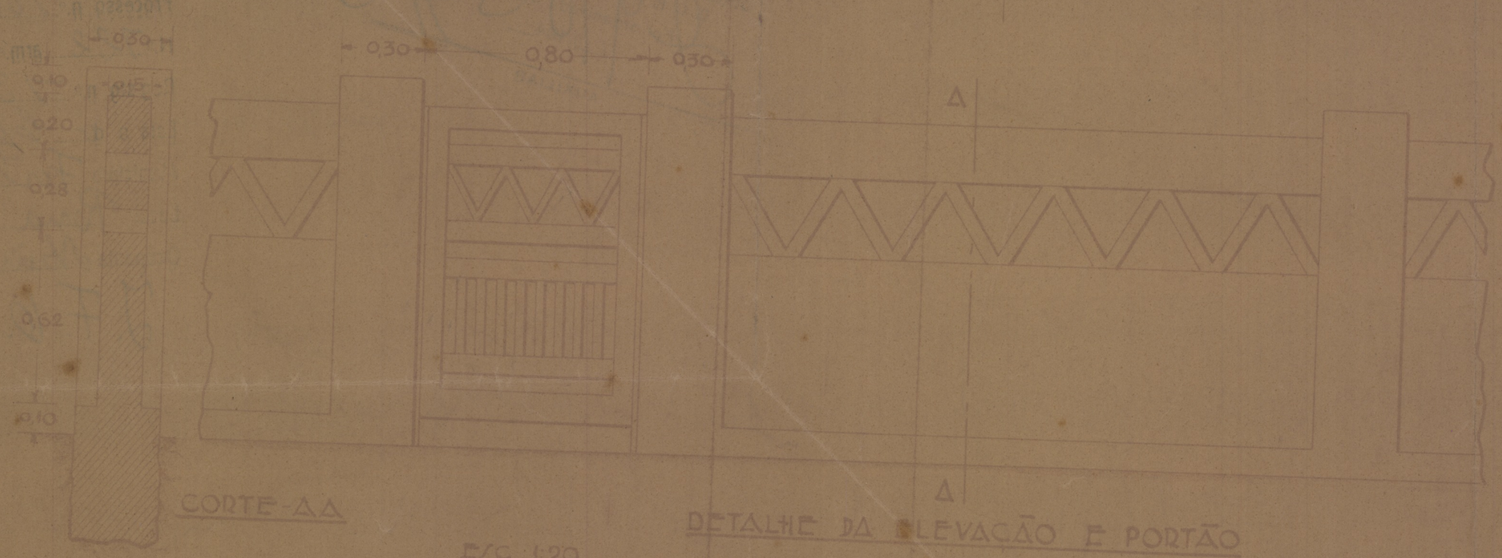

CORTE AA

DETALHE DA ELEVAÇÃO E PORTÃO

ESC. 1:20

PROJÉTO DO MURO PARA A CASA SITA Á RUA DOS TABAJÁRAS Nº 241 - PRAIA DE IRACEMA