MAP. 23 GAV. 02 Reg. 6064

PROCESSO Nº 97460/36 PLANTA Nº 20 ARMARIO Nº 6

PLANTA DO PRÓPRIO NACIONAL SITUADO À PRAÇA DA INDEPENDENCIA Nº 17 EM MACEIÓ, ESTADO DE ALAGOAS ONDE FUNCIONA UM TIRO DE GUERRA

DIRETORIA DO DOMÍNIO DA UNIÃO
DIVISÃO DE CADASTRO E REGISTO
SECÇÃO DE DESENHO
COPIADA EM 14-3-940 POR:
Carlsman Holanda
CONFERE
Franco Izidro Monteiro
CHEFE

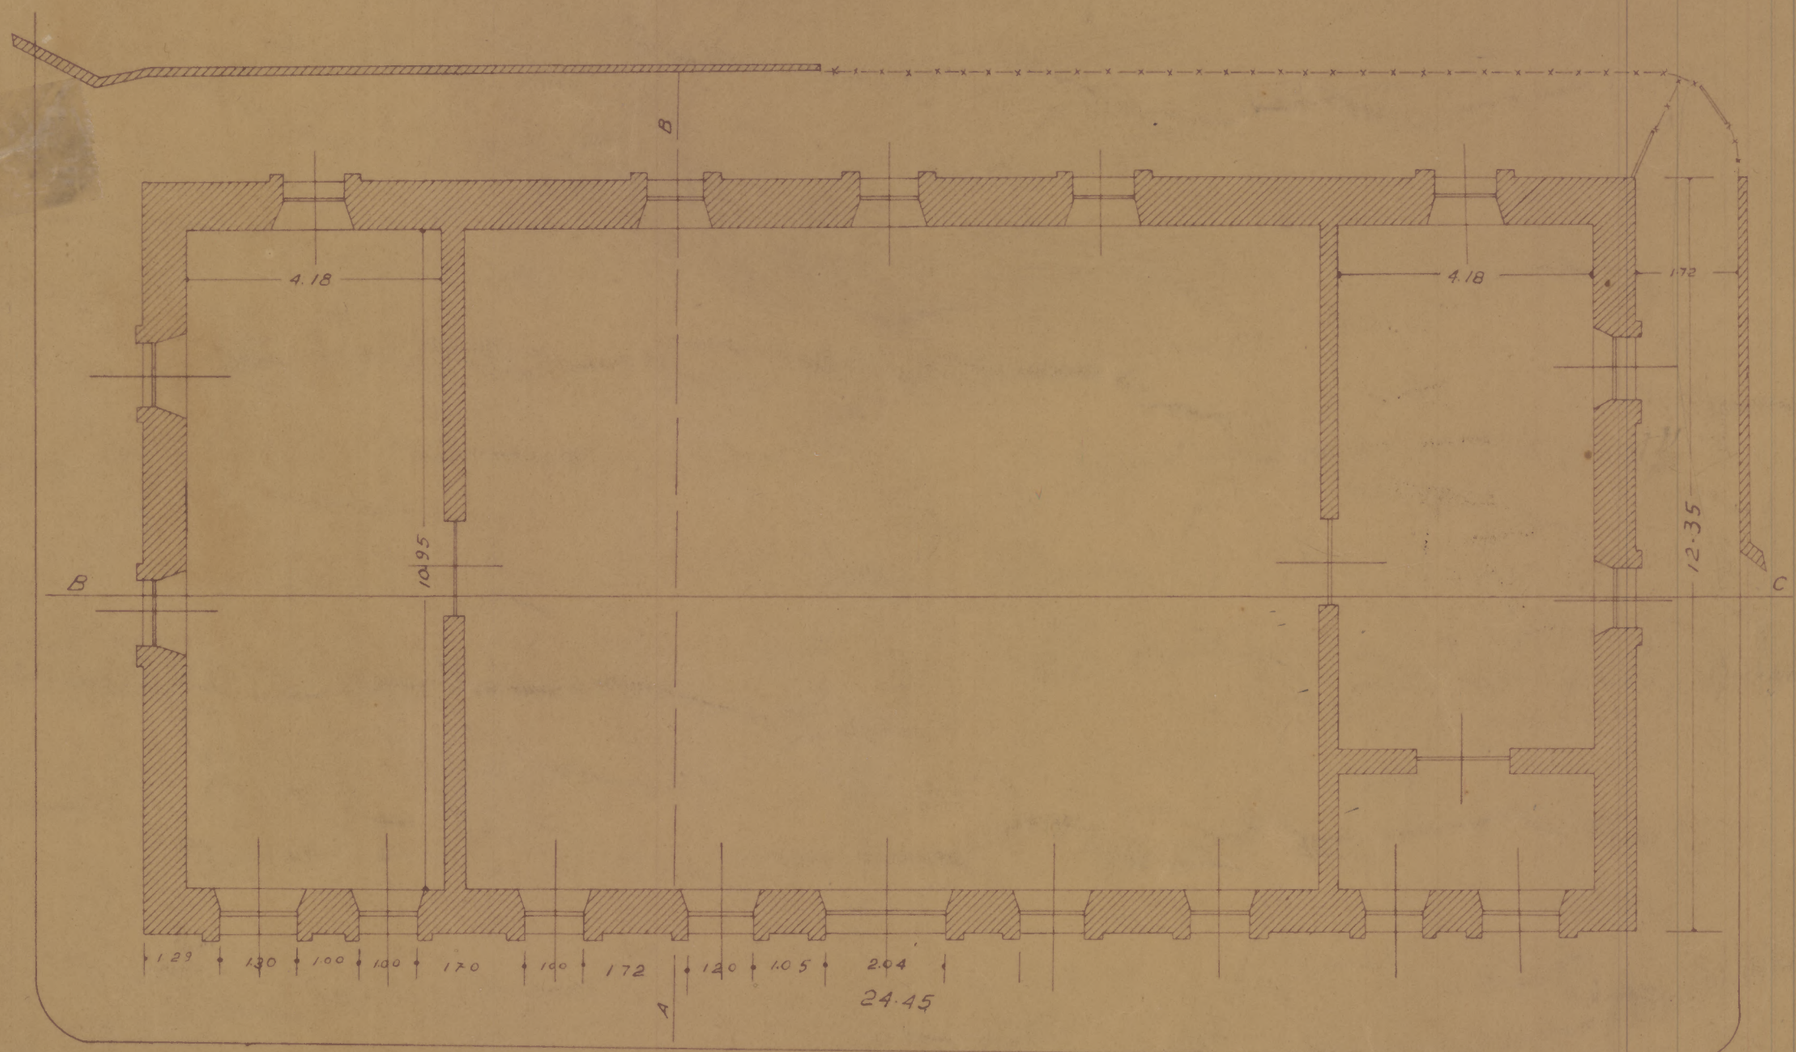

PRAÇA DA INDEPENDENCIA Nº 178

ESCALA 1:100