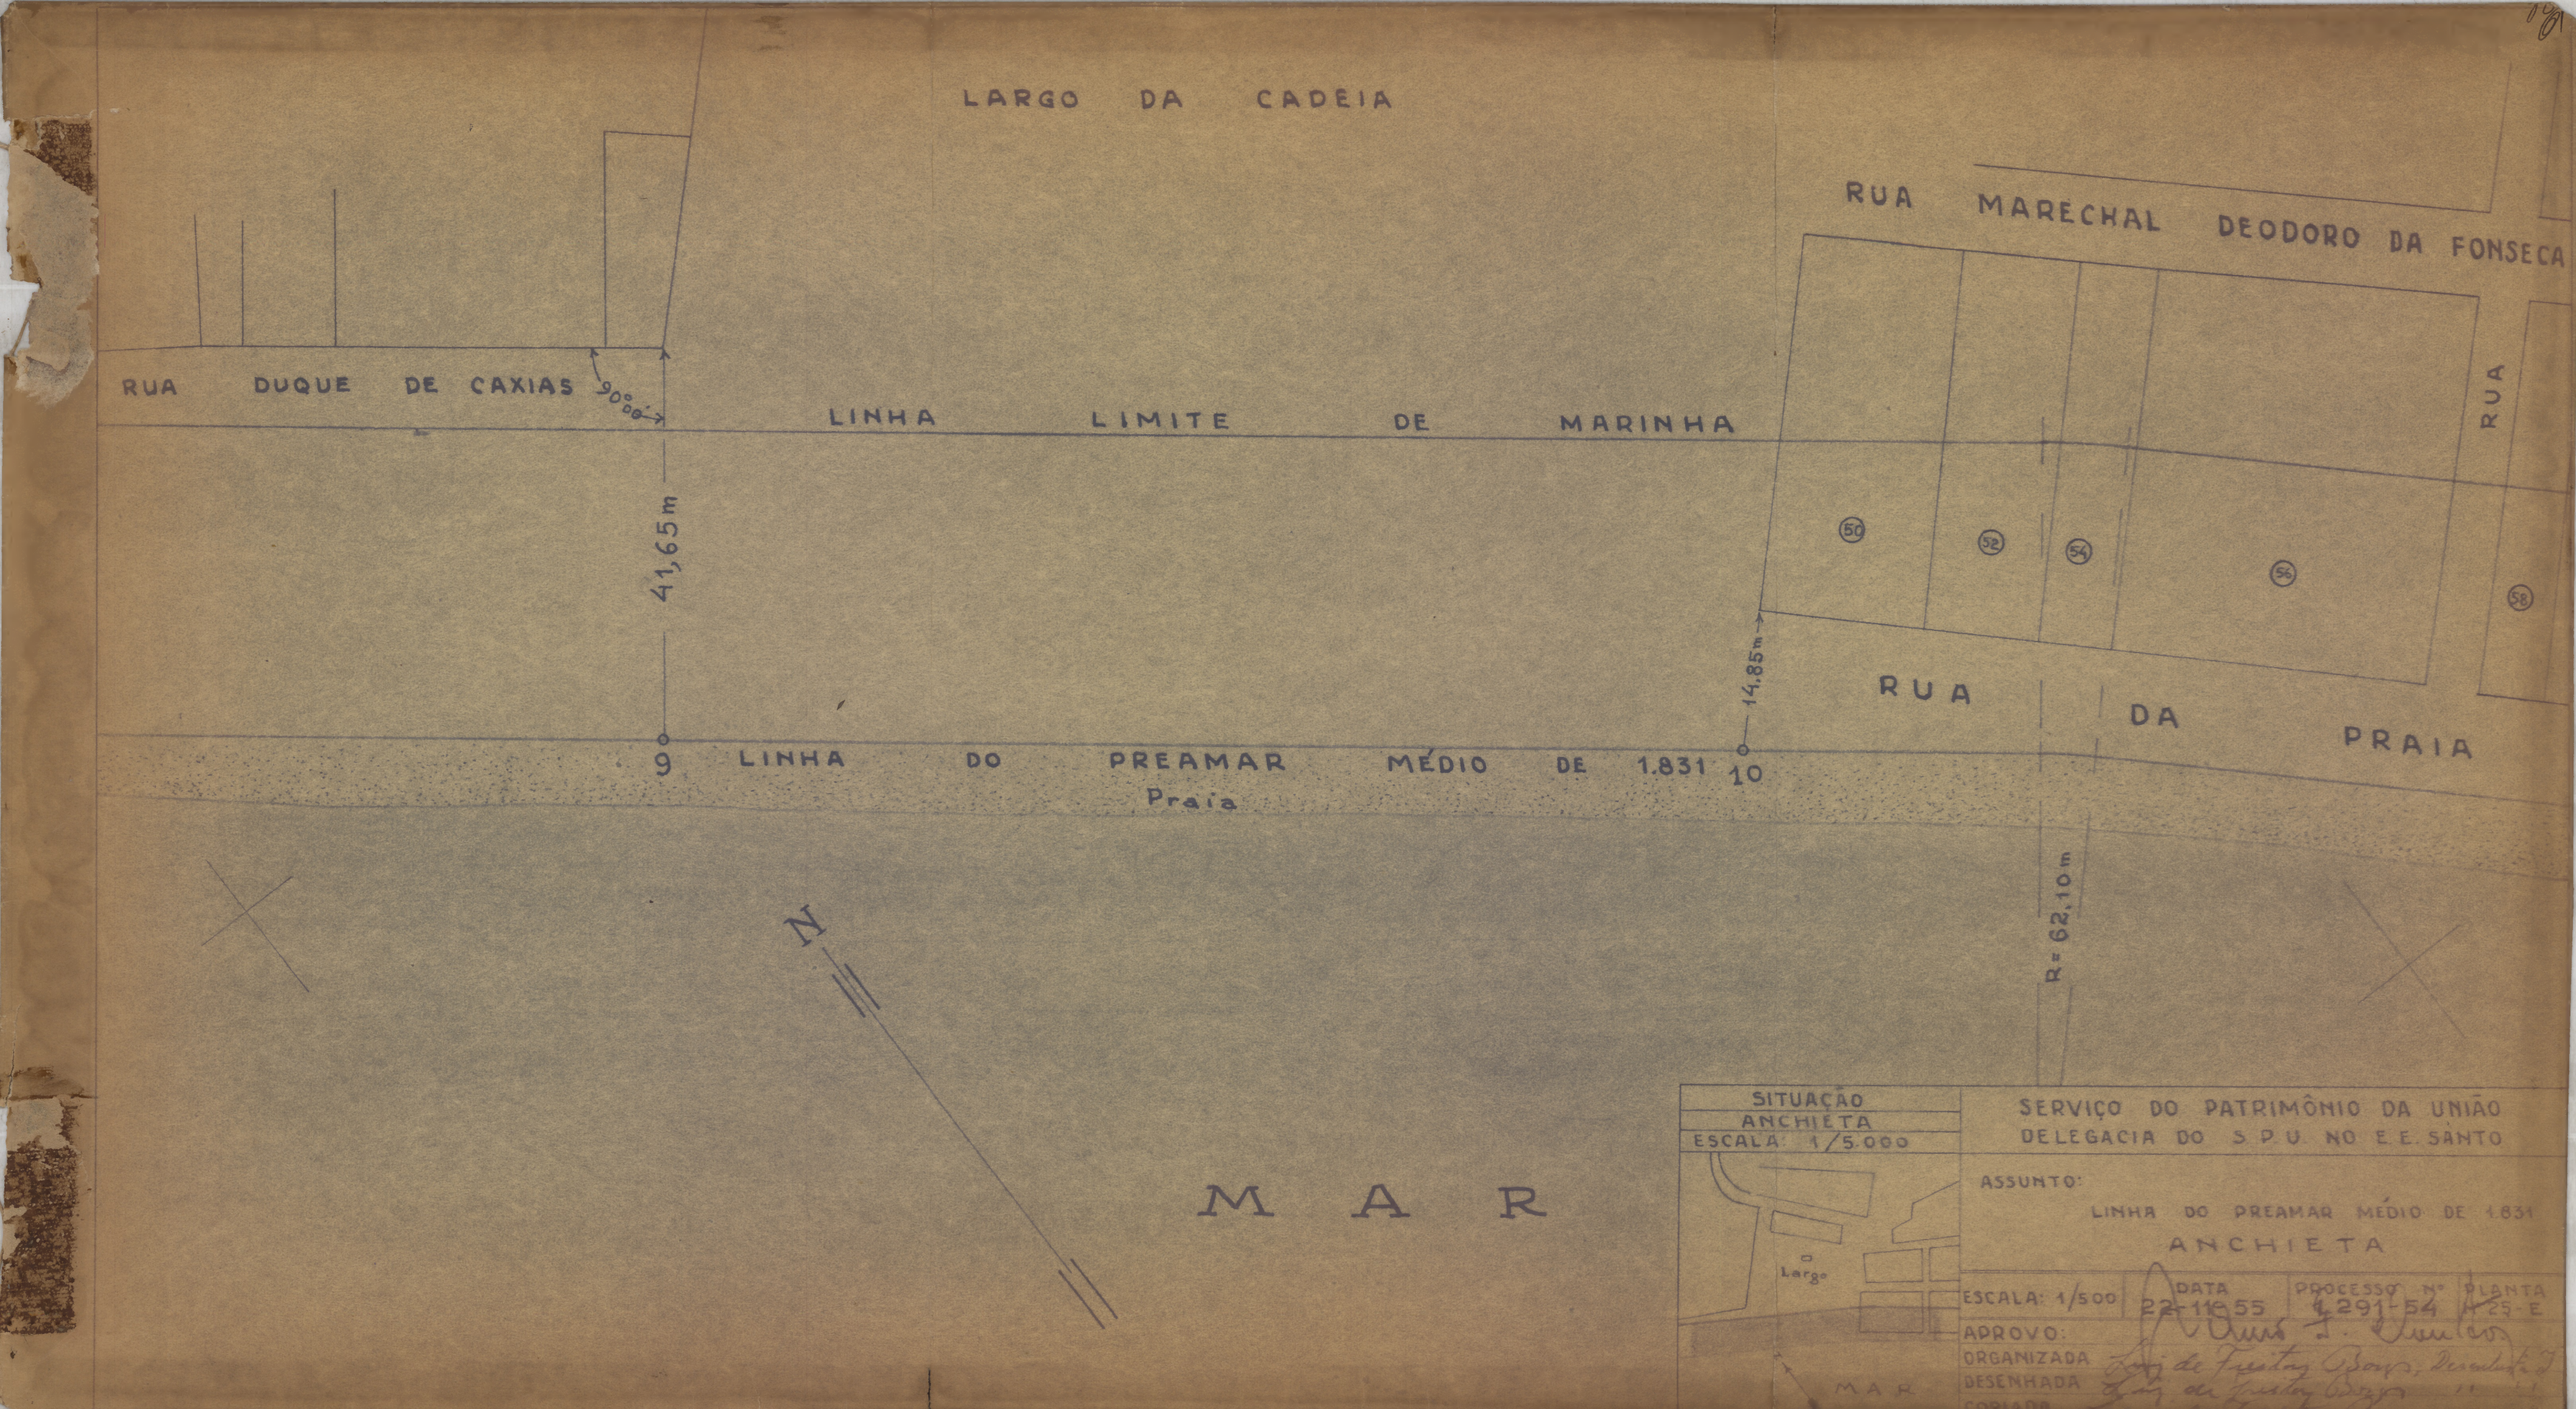
LARGO DA CADEIA
RUA MARECHAL DEODORO DA FONSECA
RUA DUQUE DE CAXIAS
90° 00'
LINHA LIMITE DE MARINHA
41,65 m
50
52
54
54
58
RUA
14,85 m
RUA DA PRAIA
9
LINHA DO PREAMAR MÉDIO DE 1.831
10
Praia
R = 62,10 m
N
M A R
SITUAÇÃO
ANCHIETA
ESCALA: 1/5.000
Largo
MAR
SERVIÇO DO PATRIMÔNIO DA UNIÃO
DELEGACIA DO S.P.U. NO E.E. SANTO
ASSUNTO:
LINHA DO PREAMAR MÉDIO DE 1.831
ANCHIETA
ESCALA: 1/500
DATA 22-11-55
PROCESSO Nº 4291-54
PLANTA A-25-E
APROVO:
ORGANIZADA
DESENHADA
COPIADA