
SPU/RJ MAP. 236 GAV. 09 REG. 6393

MINISTERIO DA AERONAUTICA
2ª ZONA AEREA
BASE AEREA DE FORTALEZA
MUNICIPIO DE FORTALEZA-ESTADO DO CEARA

PLANTA DO TERRENO DA QUADRA - C - LOTE - 91

PROPRIETARIO:-
ARCHIDIOCESE DE FORTALEZA
AREA = ~~2.000,00~~ m.²
ESCALA = 1:500

Para efeito de desapropriação
DECRETO Nº 10776 - 5 - 11 - 1942

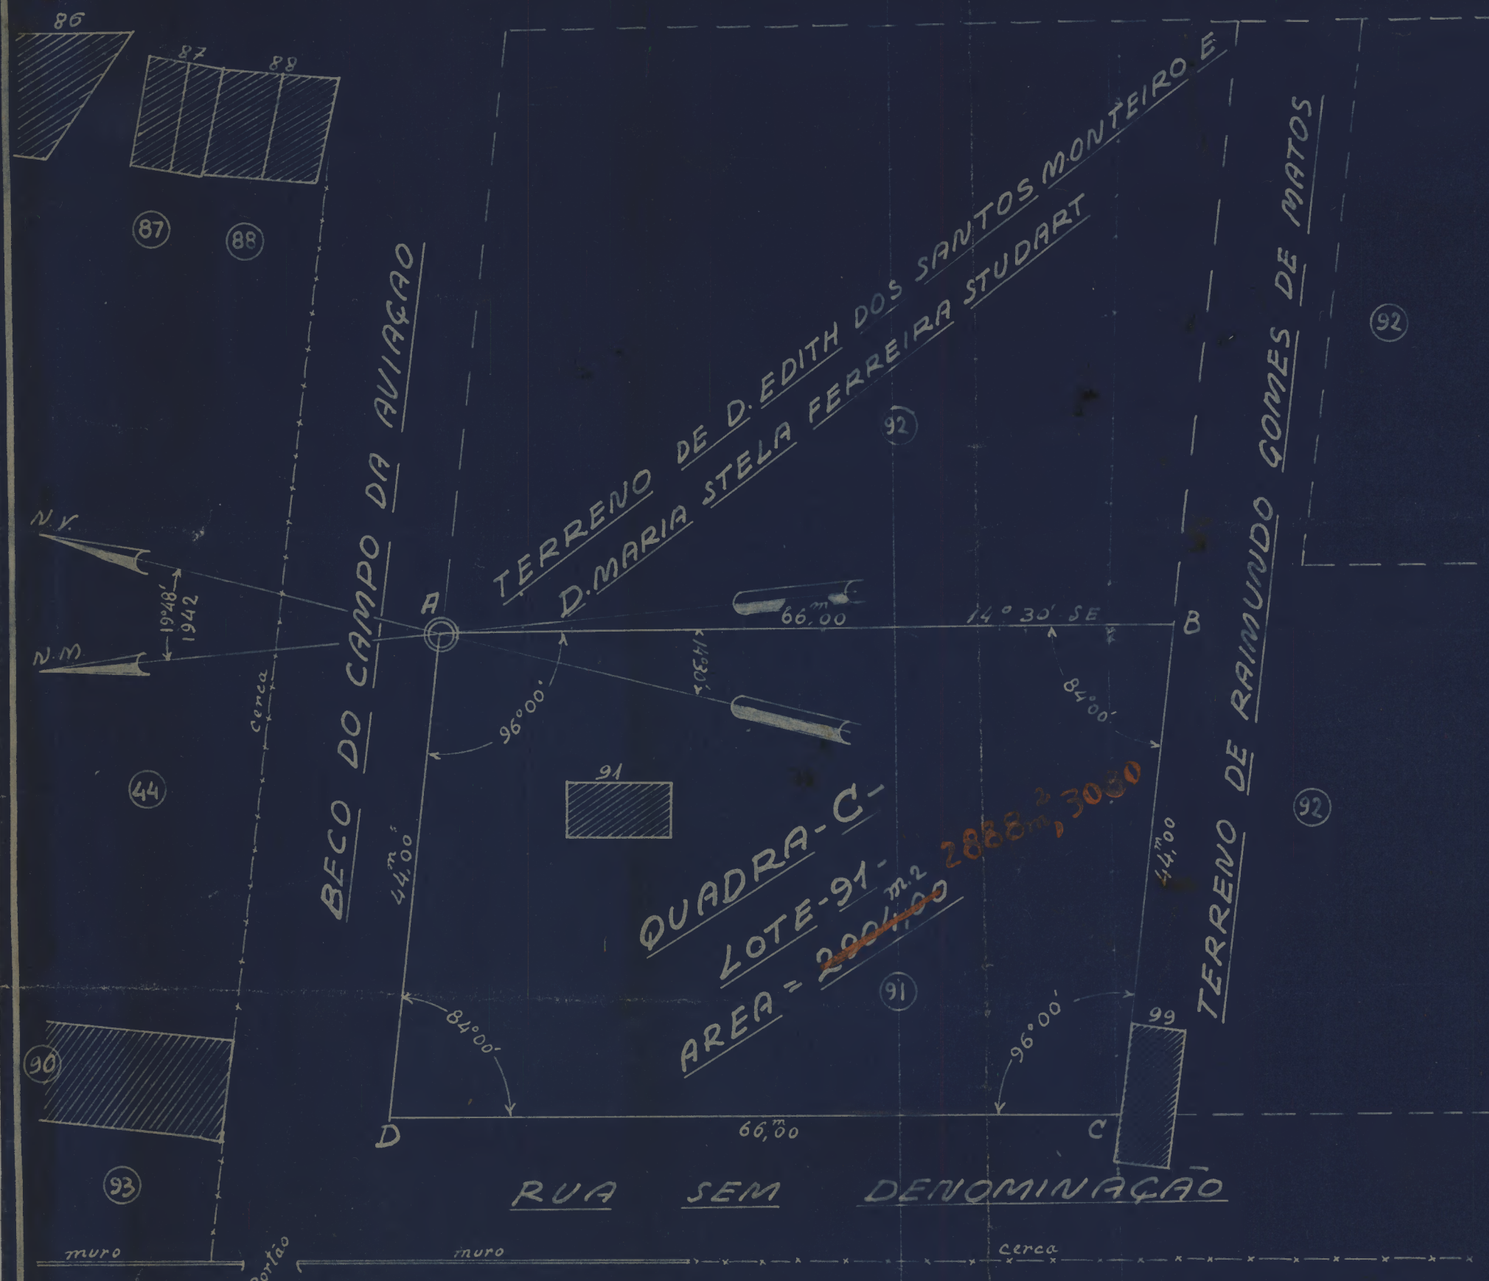

VISTO

Tenente Coronel Comandante

DE ACÔRDO:

Proprietaria

DIRETORIA DO DOMINIO DA UNIÃO
Serviço Regional do Estado do Ceará
PROCESSO Nº _____
Visto - Fortaleza, - - 194

Chefe S.R. no Ceará