SPU/RS MAR.23 GAV.09 REG.6483

MINISTÉRIO DA AERONAÚTICA
2ª ZONA AÉREA

PLANTA DOS LOTES "318 E 319", QUADRA - 21
VILA "SÃO PÊDRO"


PROPRIETÁRIO: Renato Carneiro

ESCALA 1:200

APROV.: By Eduardo Jorge

VISTO: Eng.º Chefe do Serviço de Obras da 2.ª Zona Aérea

DATA: _____

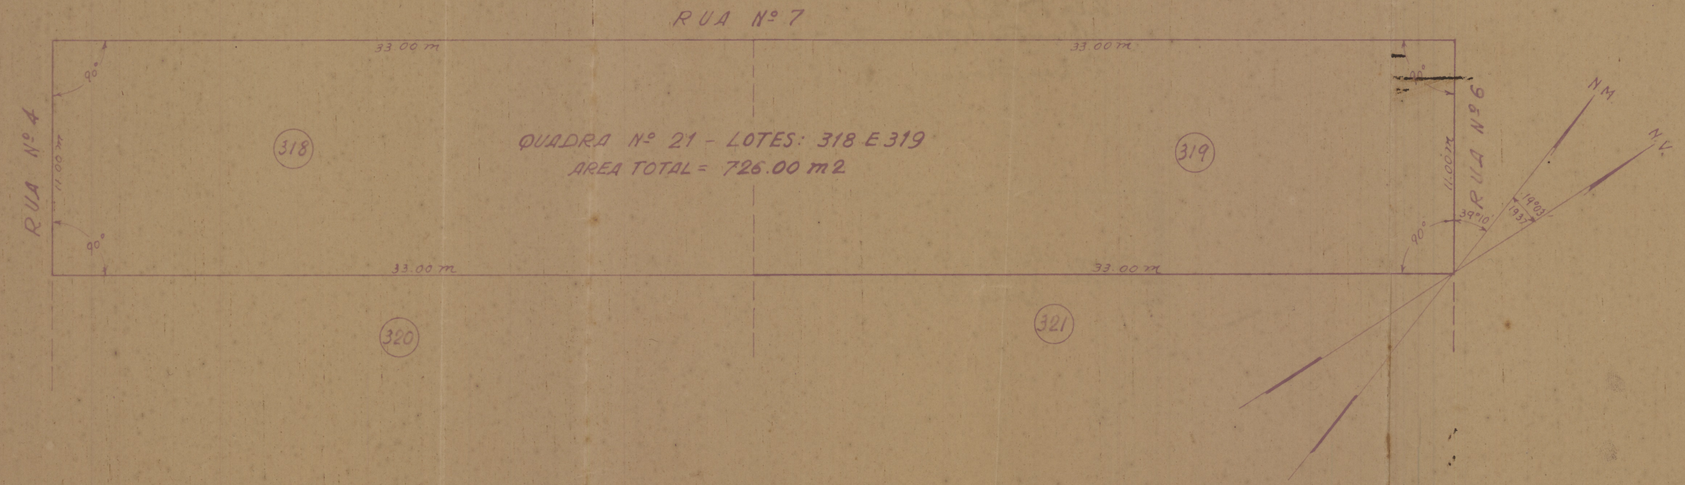

DE ACÔRDO:

_____

O PROPRIETÁRIO

DIRETORIA DO DOMINIO DA UNIÃO
Serviço Regional no Estado do Ceará

PROCESSO Nº _____

Visto - Fortaleza _____

_____

CHEFE DA S.R. NO CEARÁ