17 - ARMº 6
TELA 11 - TUBO 19 - ARMº 2

PREFEITURA MUNICIPAL

COMISSÃO DO CADASTRO TERRITORIAL DE VITORIA

PLANTA CADASTRAL
DA ZONA URBANA DA CIDADE DE VITORIA

ESTADO DO ESPIRITO SANTO – BRASIL

ESCALA 1:2.000

1933

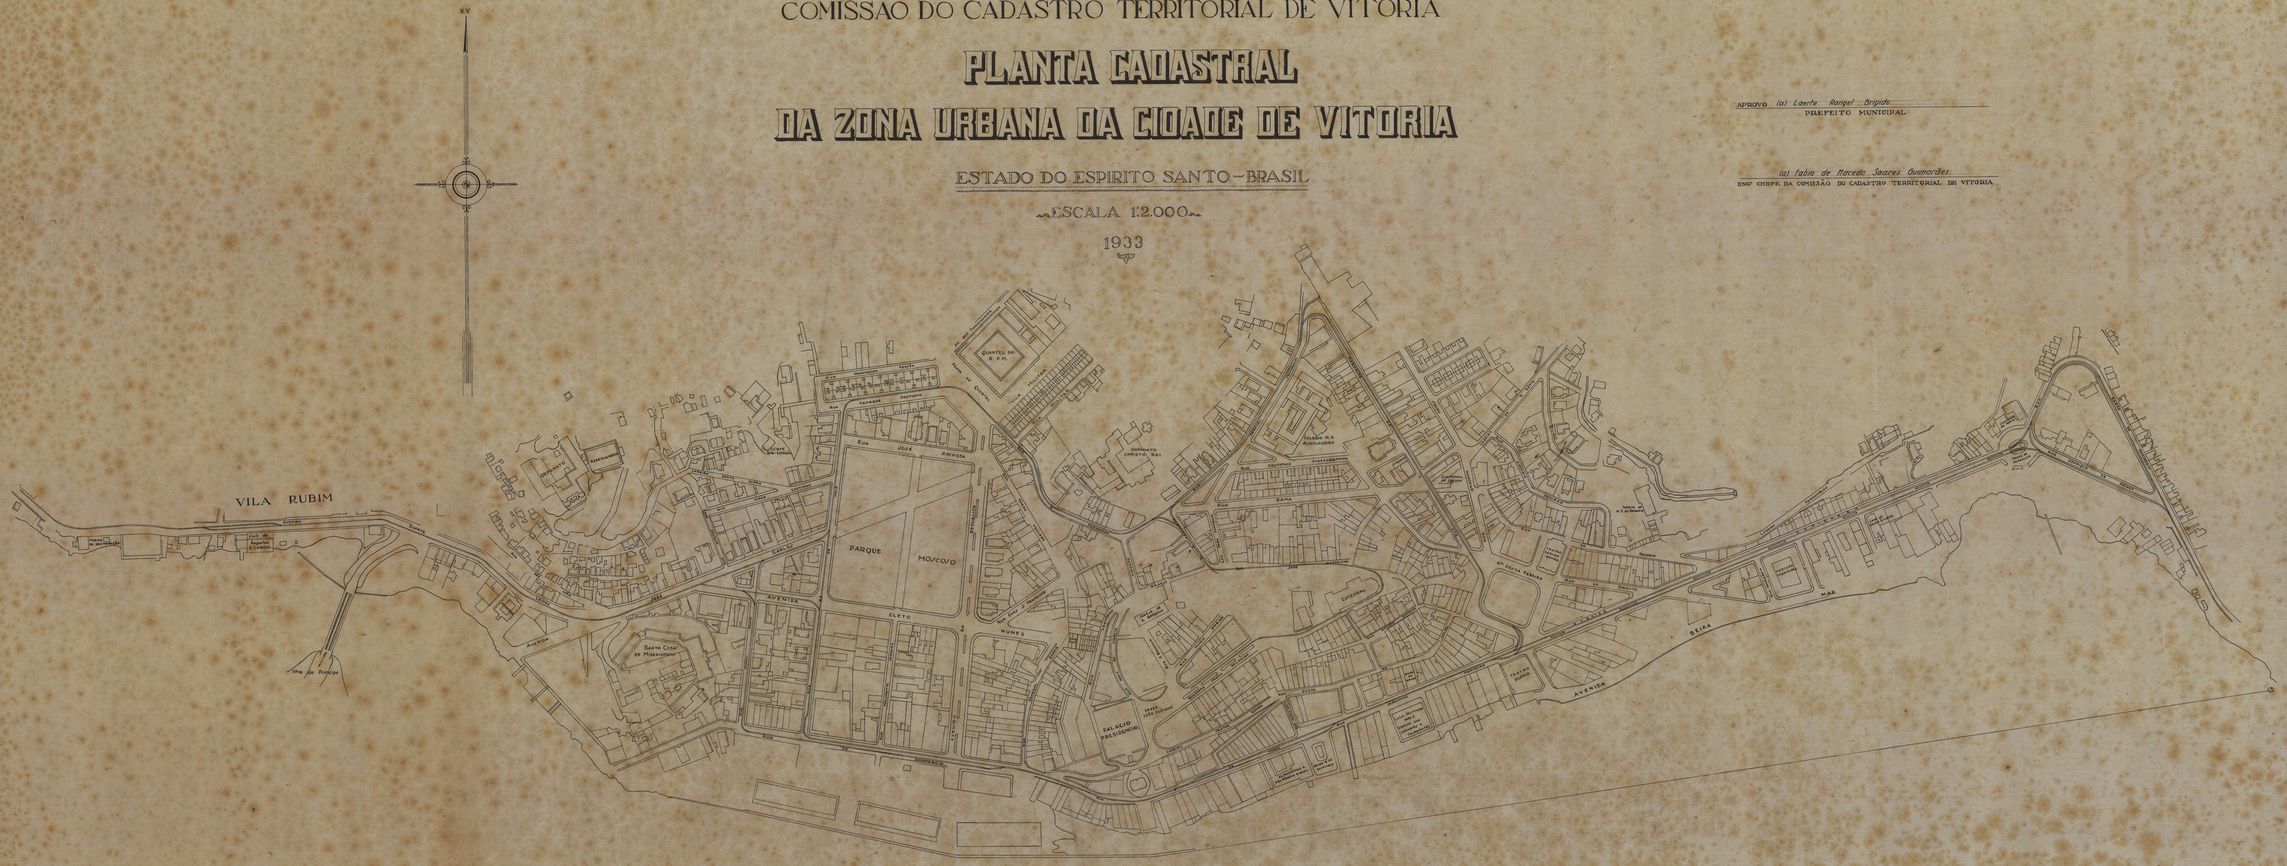

Á 2ª Secção, dispõe Sub-Directoria dos Serviços de Engenharia, que offerece a Secção Technica da 1ª Sub. da P. da 26 de Outubro, por intermedio do Snr. Dr. Chefe.

(a) Quintino Barbosa
31/Agosto/934

APROVO (a) Laerte Raiol Brigido
PREFEITO MUNICIPAL

(a) Fabio de Macedo Soares Guimarães
ENGº CHEFE DA COMISSÃO DO CADASTRO TERRITORIAL DE VITORIA

DIRECTORIA DO DOMINIO DA UNIÃO
SUB-DIRECTORIA DOS SERVIÇOS DE ENGENHARIA

VISTO EM 9-11-934
Subdirector

Reproducção de uma copia, em exame, archivada na Mapotheca
9-11-934
Desenhista

VITORIA 24 DE OUTUBRO DE 1933
ALVARO GONÇALVES