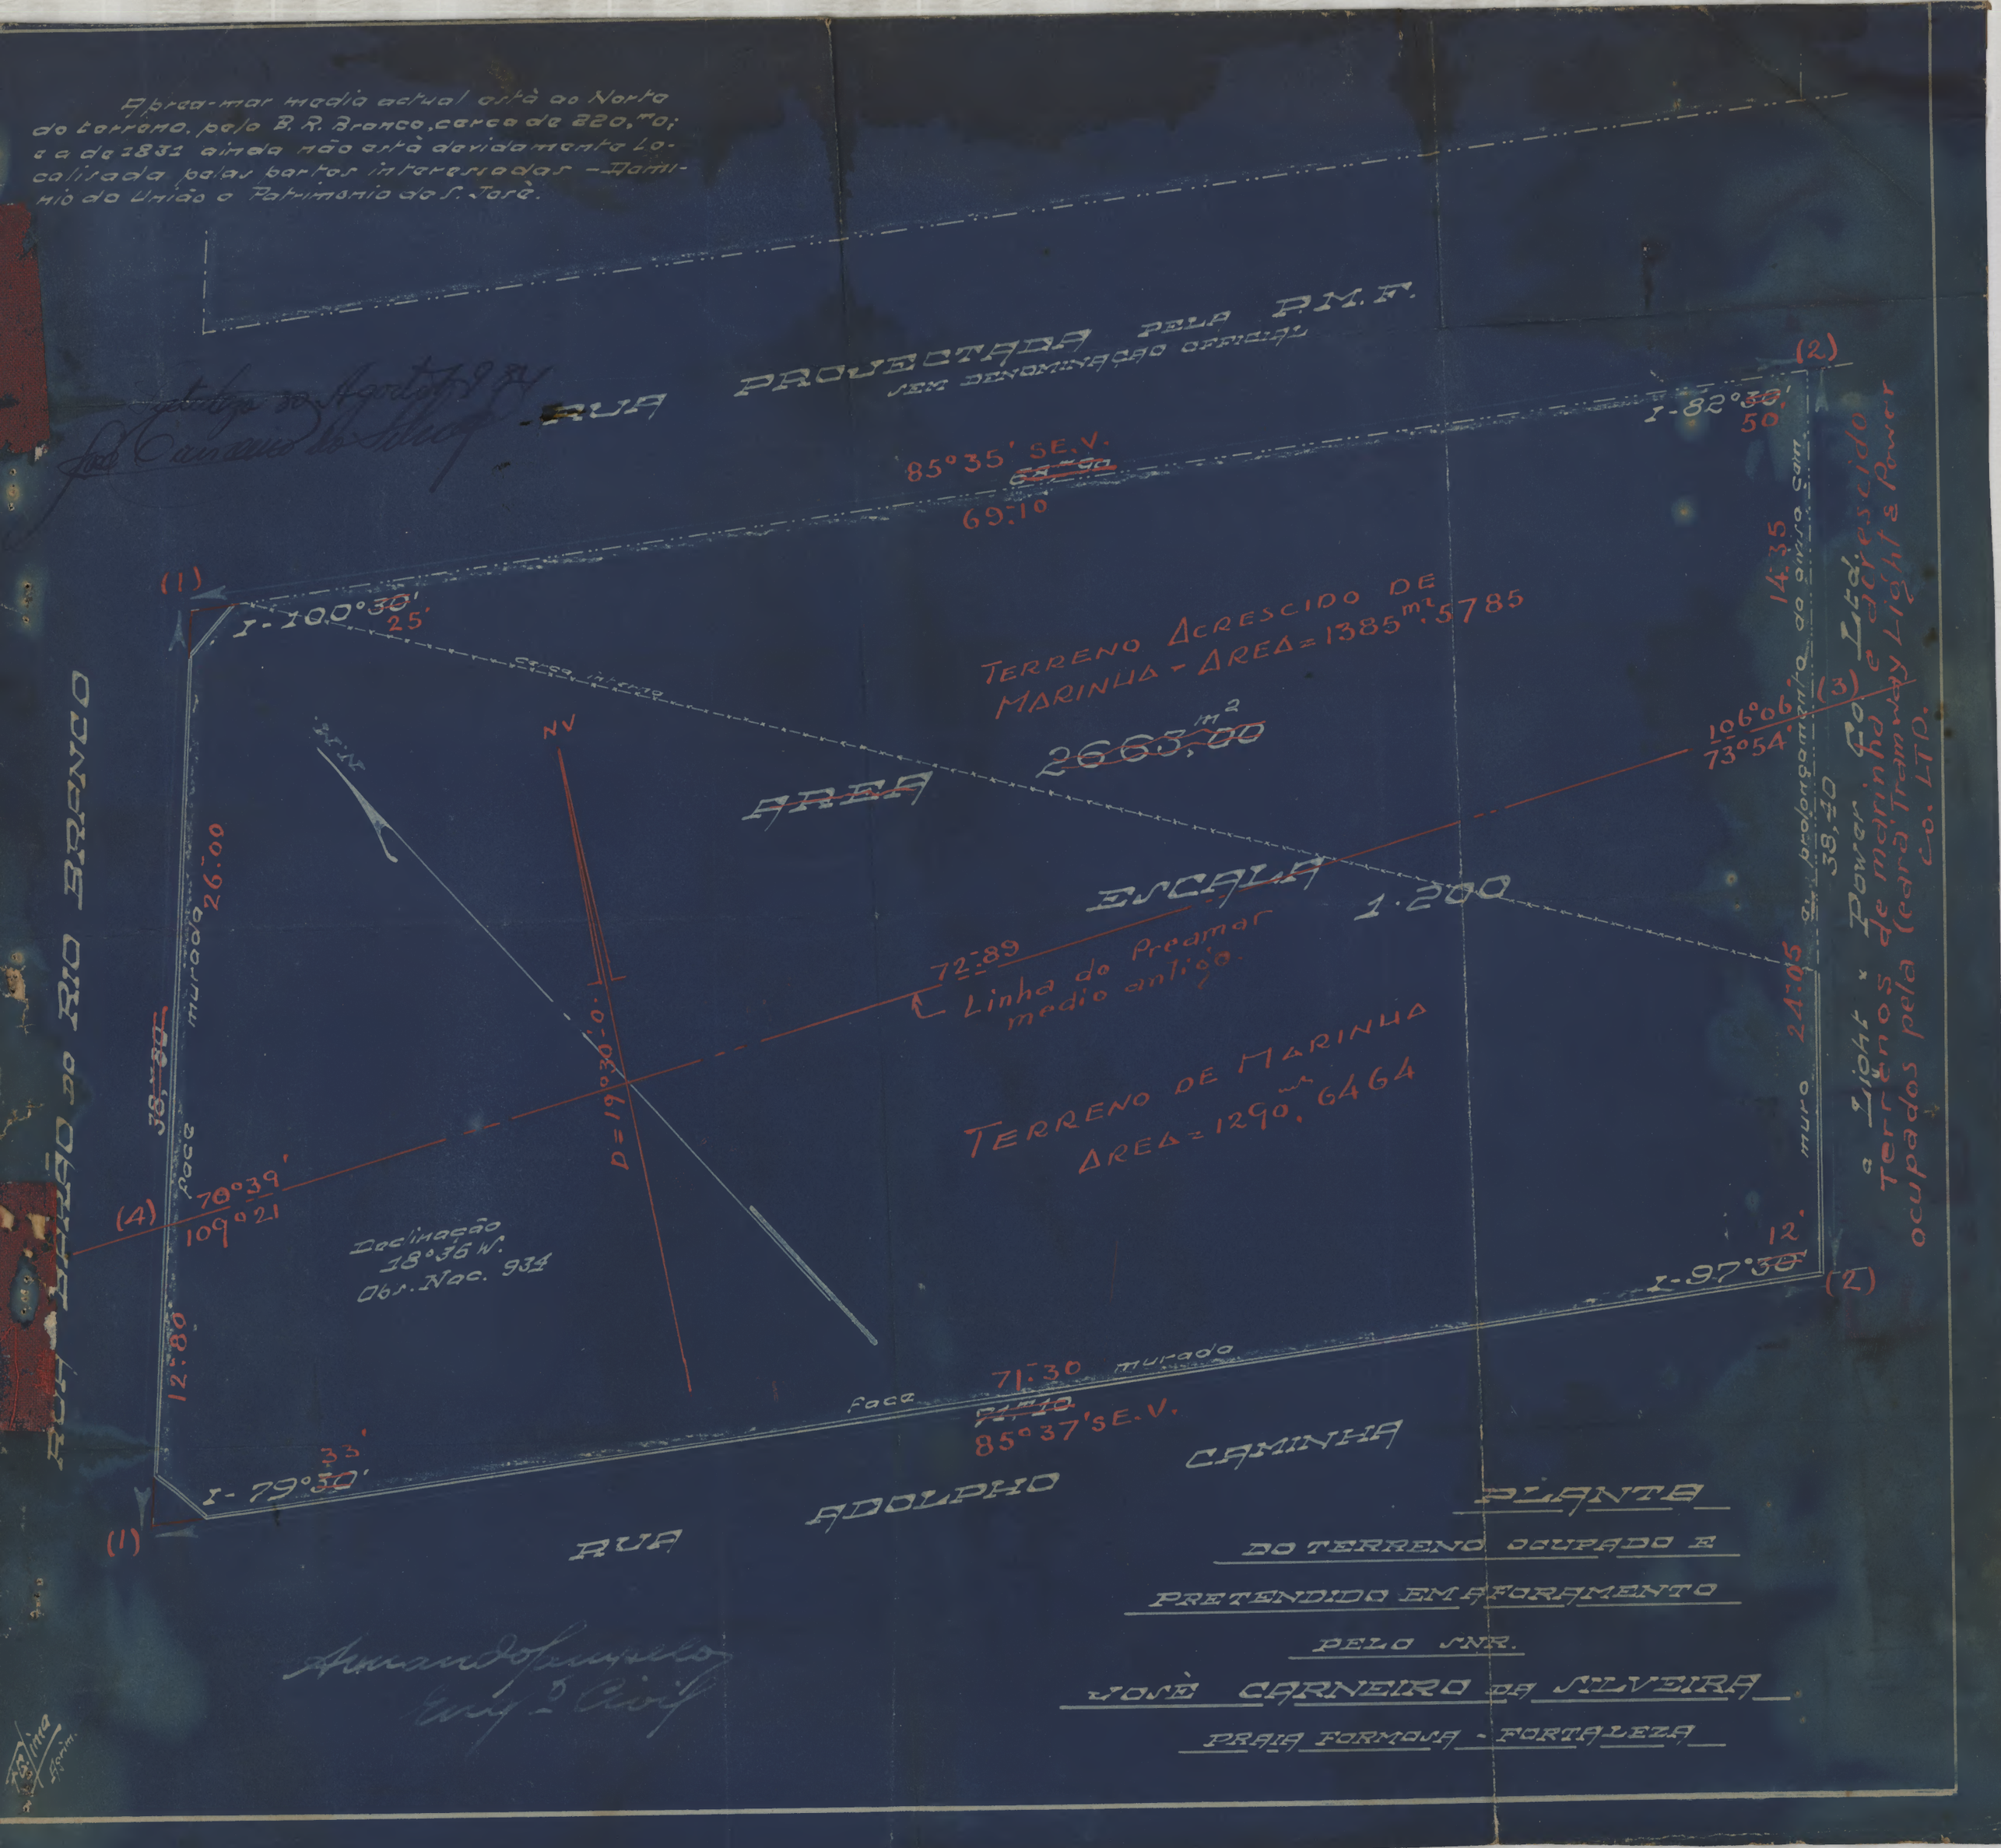

A prea-mar media actual está ao Norte do terreno, pelo B. R. Branco, cerca de 220,m0; e a de 1831 ainda não está devidamente localisada pelas partes interessadas - Dominio da União e Patrimonio de S. José.
RUA PROJECTADA PELA P.M.F.
SEM DENOMINAÇÃO OFFICIAL
I-82°30' 50'
85°35' SE.V.
69.10
(2)
(1)
I-100°30' 25'
cerca interna
TERRENO ACRESCIDO DE MARINHA - AREA = 1385m2.5785
AREA
2665,00 m2
ESCALA
1.200
106°06'
73°54'
14.35
(3)
a prolongamento do divisa cam
38,40
Power Co. Ltd.
a Light & Power Co. LTD.
Terrenos de marinha e acrescido ocupados pela (eara Tramway Light & Power Co. LTD.
72.89
Linha do Preamar medio antigo.
TERRENO DE MARINHA
AREA = 1290m2.6464
NV
D = 19°30'-0
26.00
muro
24.05
38,80
face
70°39'
109°21
(4)
Declinação 18°36 W.
Obs. Nac. 934
12.80
I-97°30' 12'
(2)
71.30
murado
face
85°37' SE.V.
I-79°30' 33'
(1)
RUA ADOLPHO CAMINHA
RUA BARÃO DO RIO BRANCO
PLANTA
DO TERRENO OCUPADO E
PRETENDIDO EM AFORAMENTO
PELO SNR.
JOSÈ CARNEIRO DA SILVEIRA
PRAIA FORMOSA - FORTALEZA