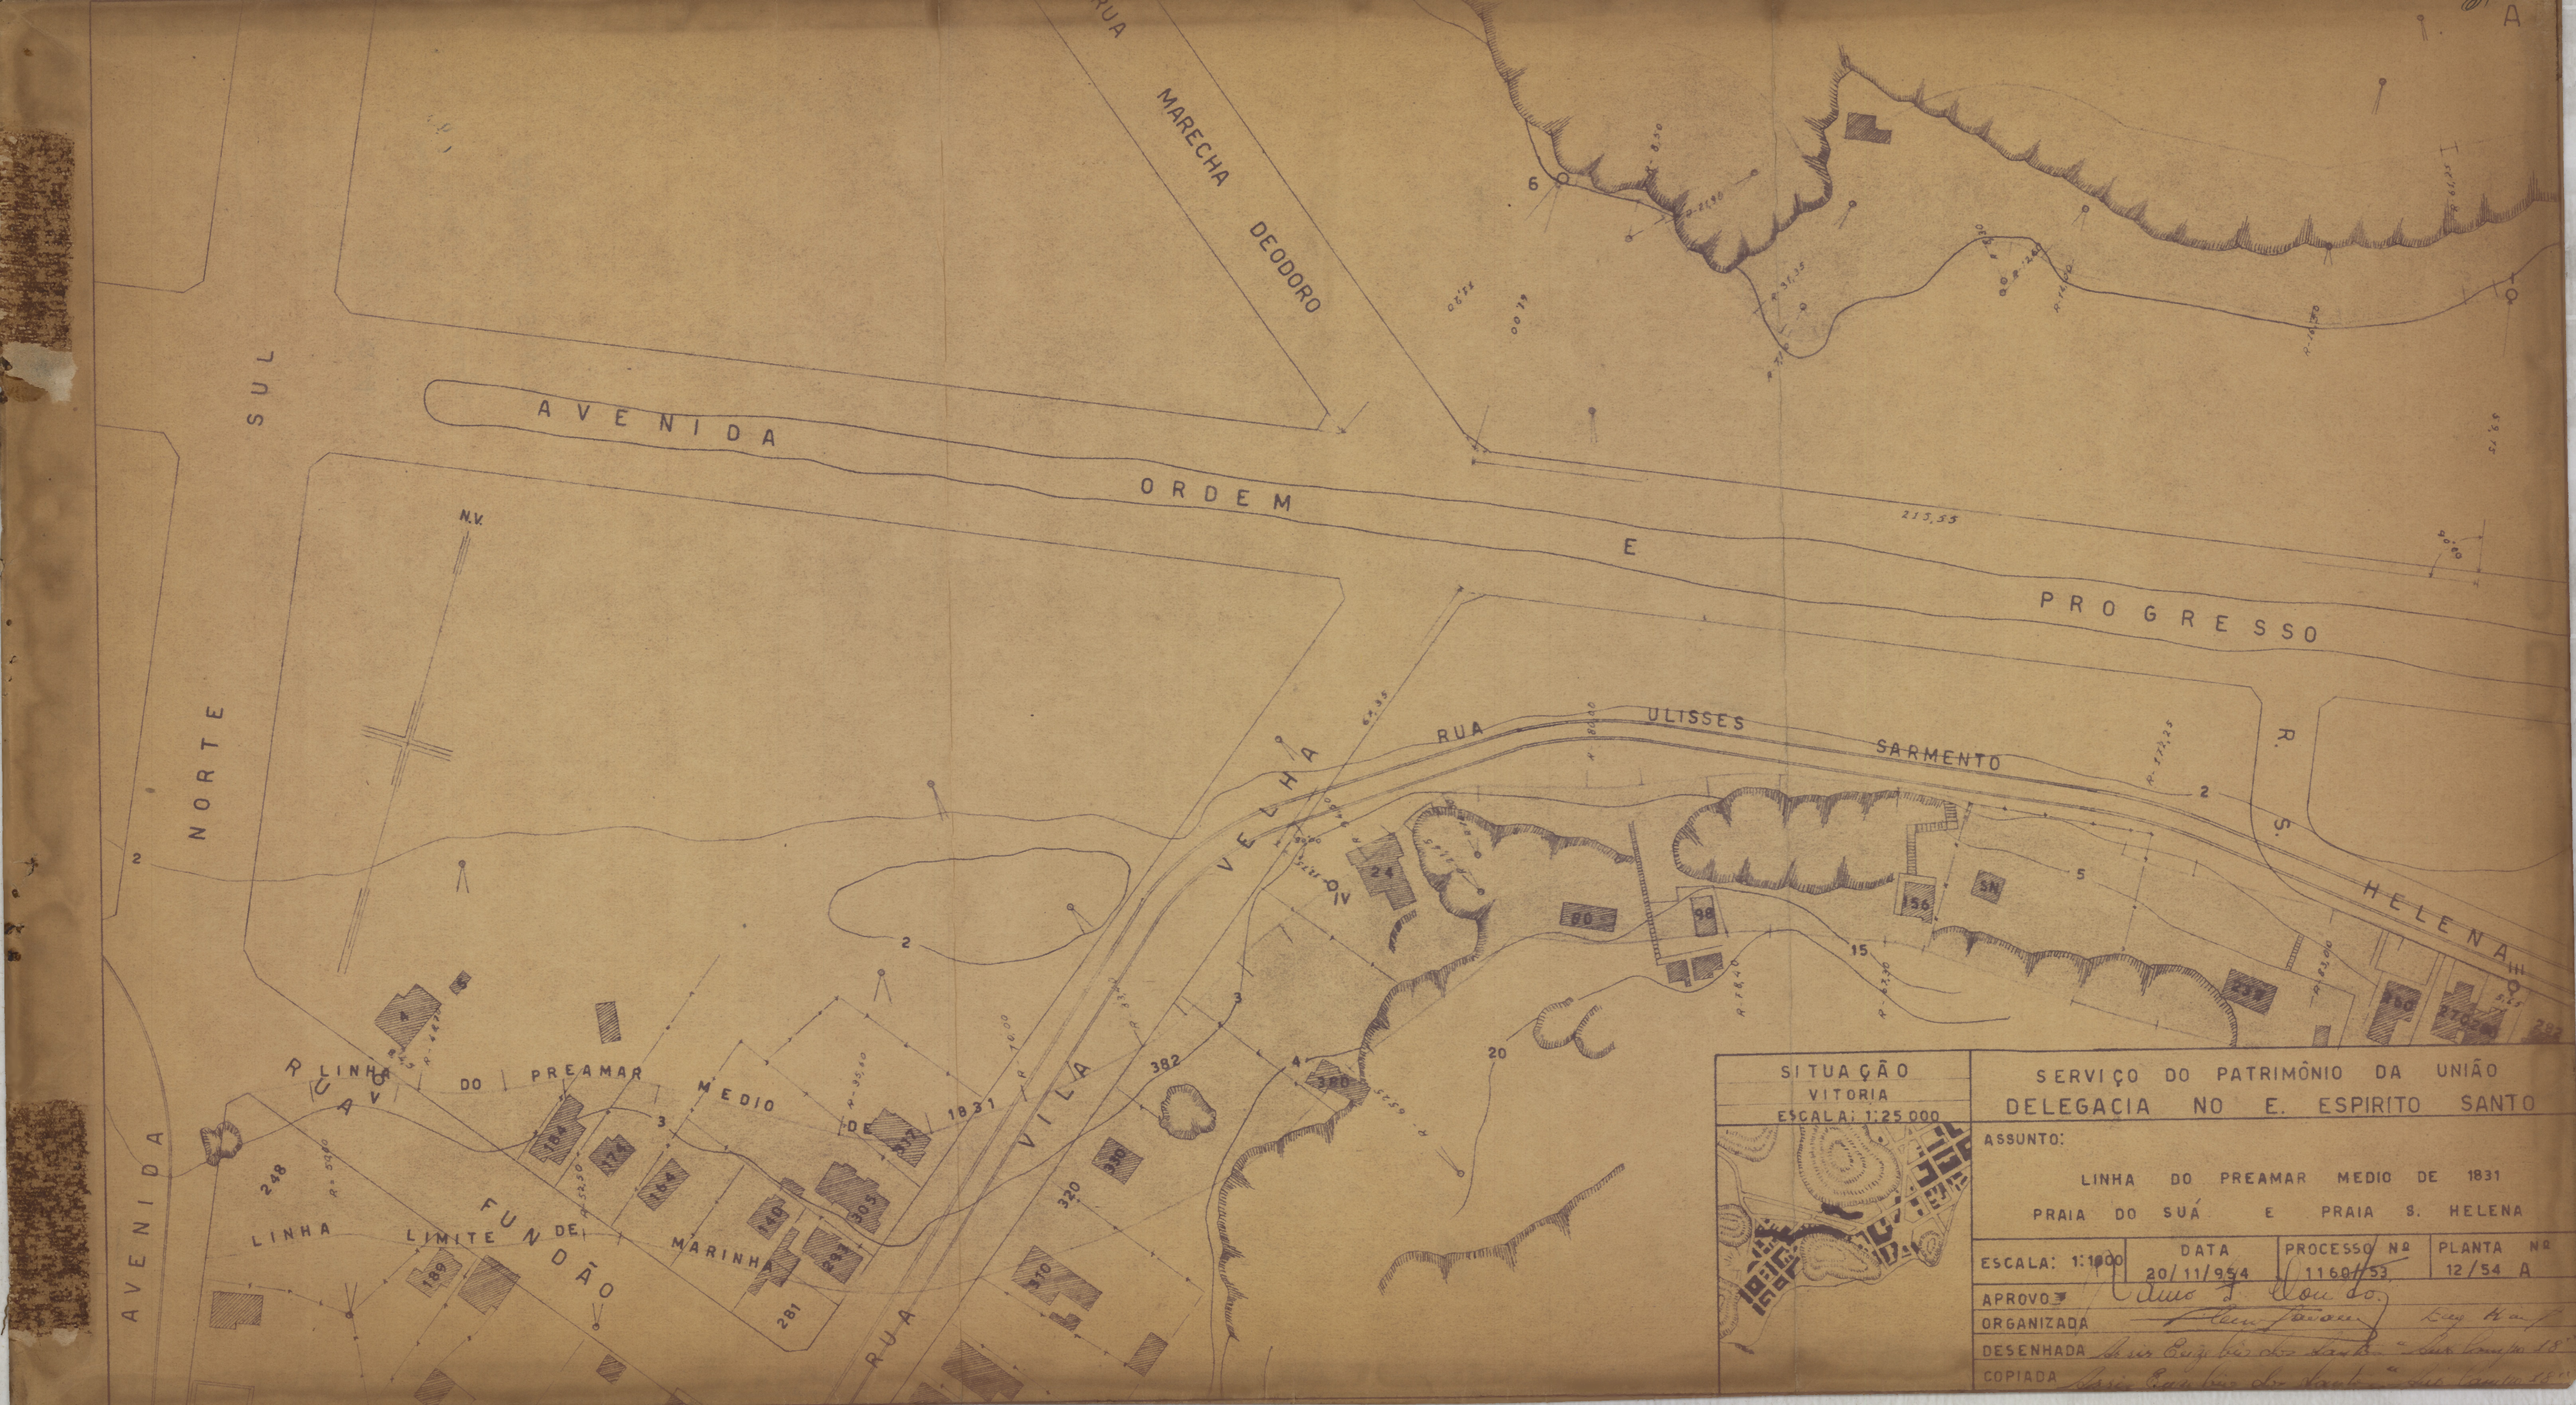

RUA MARECHA DEODORO
AVENIDA
ORDEM E PROGRESSO
AVENIDA NORTE SUL
N.V.
RUA ULISSES SARMENTO
R. S. HELENA
RUA VILA VELHA
AVENIDA
LINHA DO PREAMAR MEDIO DE 1831
LINHA LIMITE DE FUNDÃO
MARINHA
SITUAÇÃO
VITORIA
ESCALA: 1:25 000
SERVIÇO DO PATRIMÔNIO DA UNIÃO
DELEGACIA NO E. ESPIRITO SANTO
ASSUNTO:
LINHA DO PREAMAR MEDIO DE 1831
PRAIA DO SUÁ E PRAIA S. HELENA
ESCALA: 1:1000
DATA 20/11/954
PROCESSO Nº 1160/53
PLANTA Nº 12/54 A
APROVO
ORGANIZADA
DESENHADA
COPIADA