SPU/RJ MAP. 23 GAV. 09 REG. 6384

MINISTÉRIO DA AERONÁUTICA
2ª ZONA AÉREA

PLANTA DOS LOTES "166 E 167," QUADRA Nº 11

VILA "SÃO PEDRO"

PROPRIETÁRIO: Nazaret Alves Dutra


ESCALA 1:200

APROV.: Brig.º Eduardo

VISTO: Raul Wallim

Eng.º Chefe do Serviço de Obras da 2ª Zona Aérea

DATA:

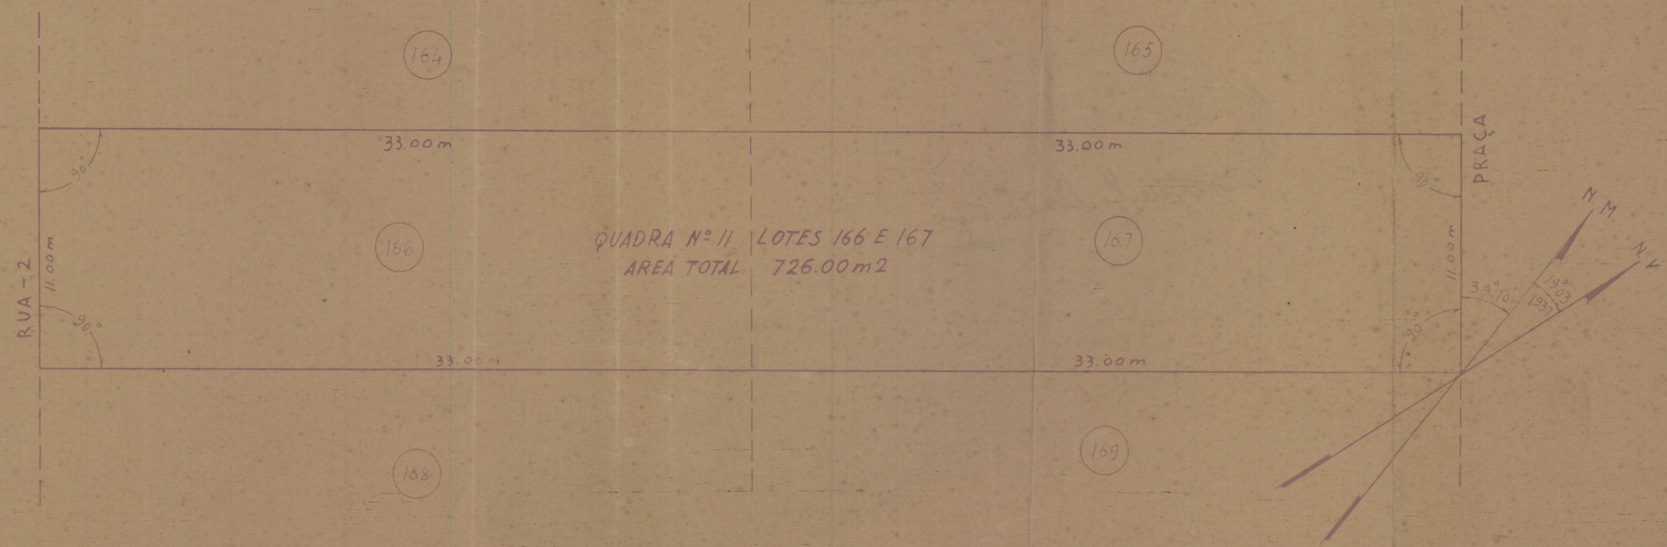

DE ACÔRDO:

O PROPRIETÁRIO

DIRETORIA DO DOMINIO DA UNIÃO
SERVIÇO REGIONAL NO ESTADO DO CEARÁ
PROCESSO Nº
Visto — Fortaleza

CHEFE DO S.R. NO CEARÁ