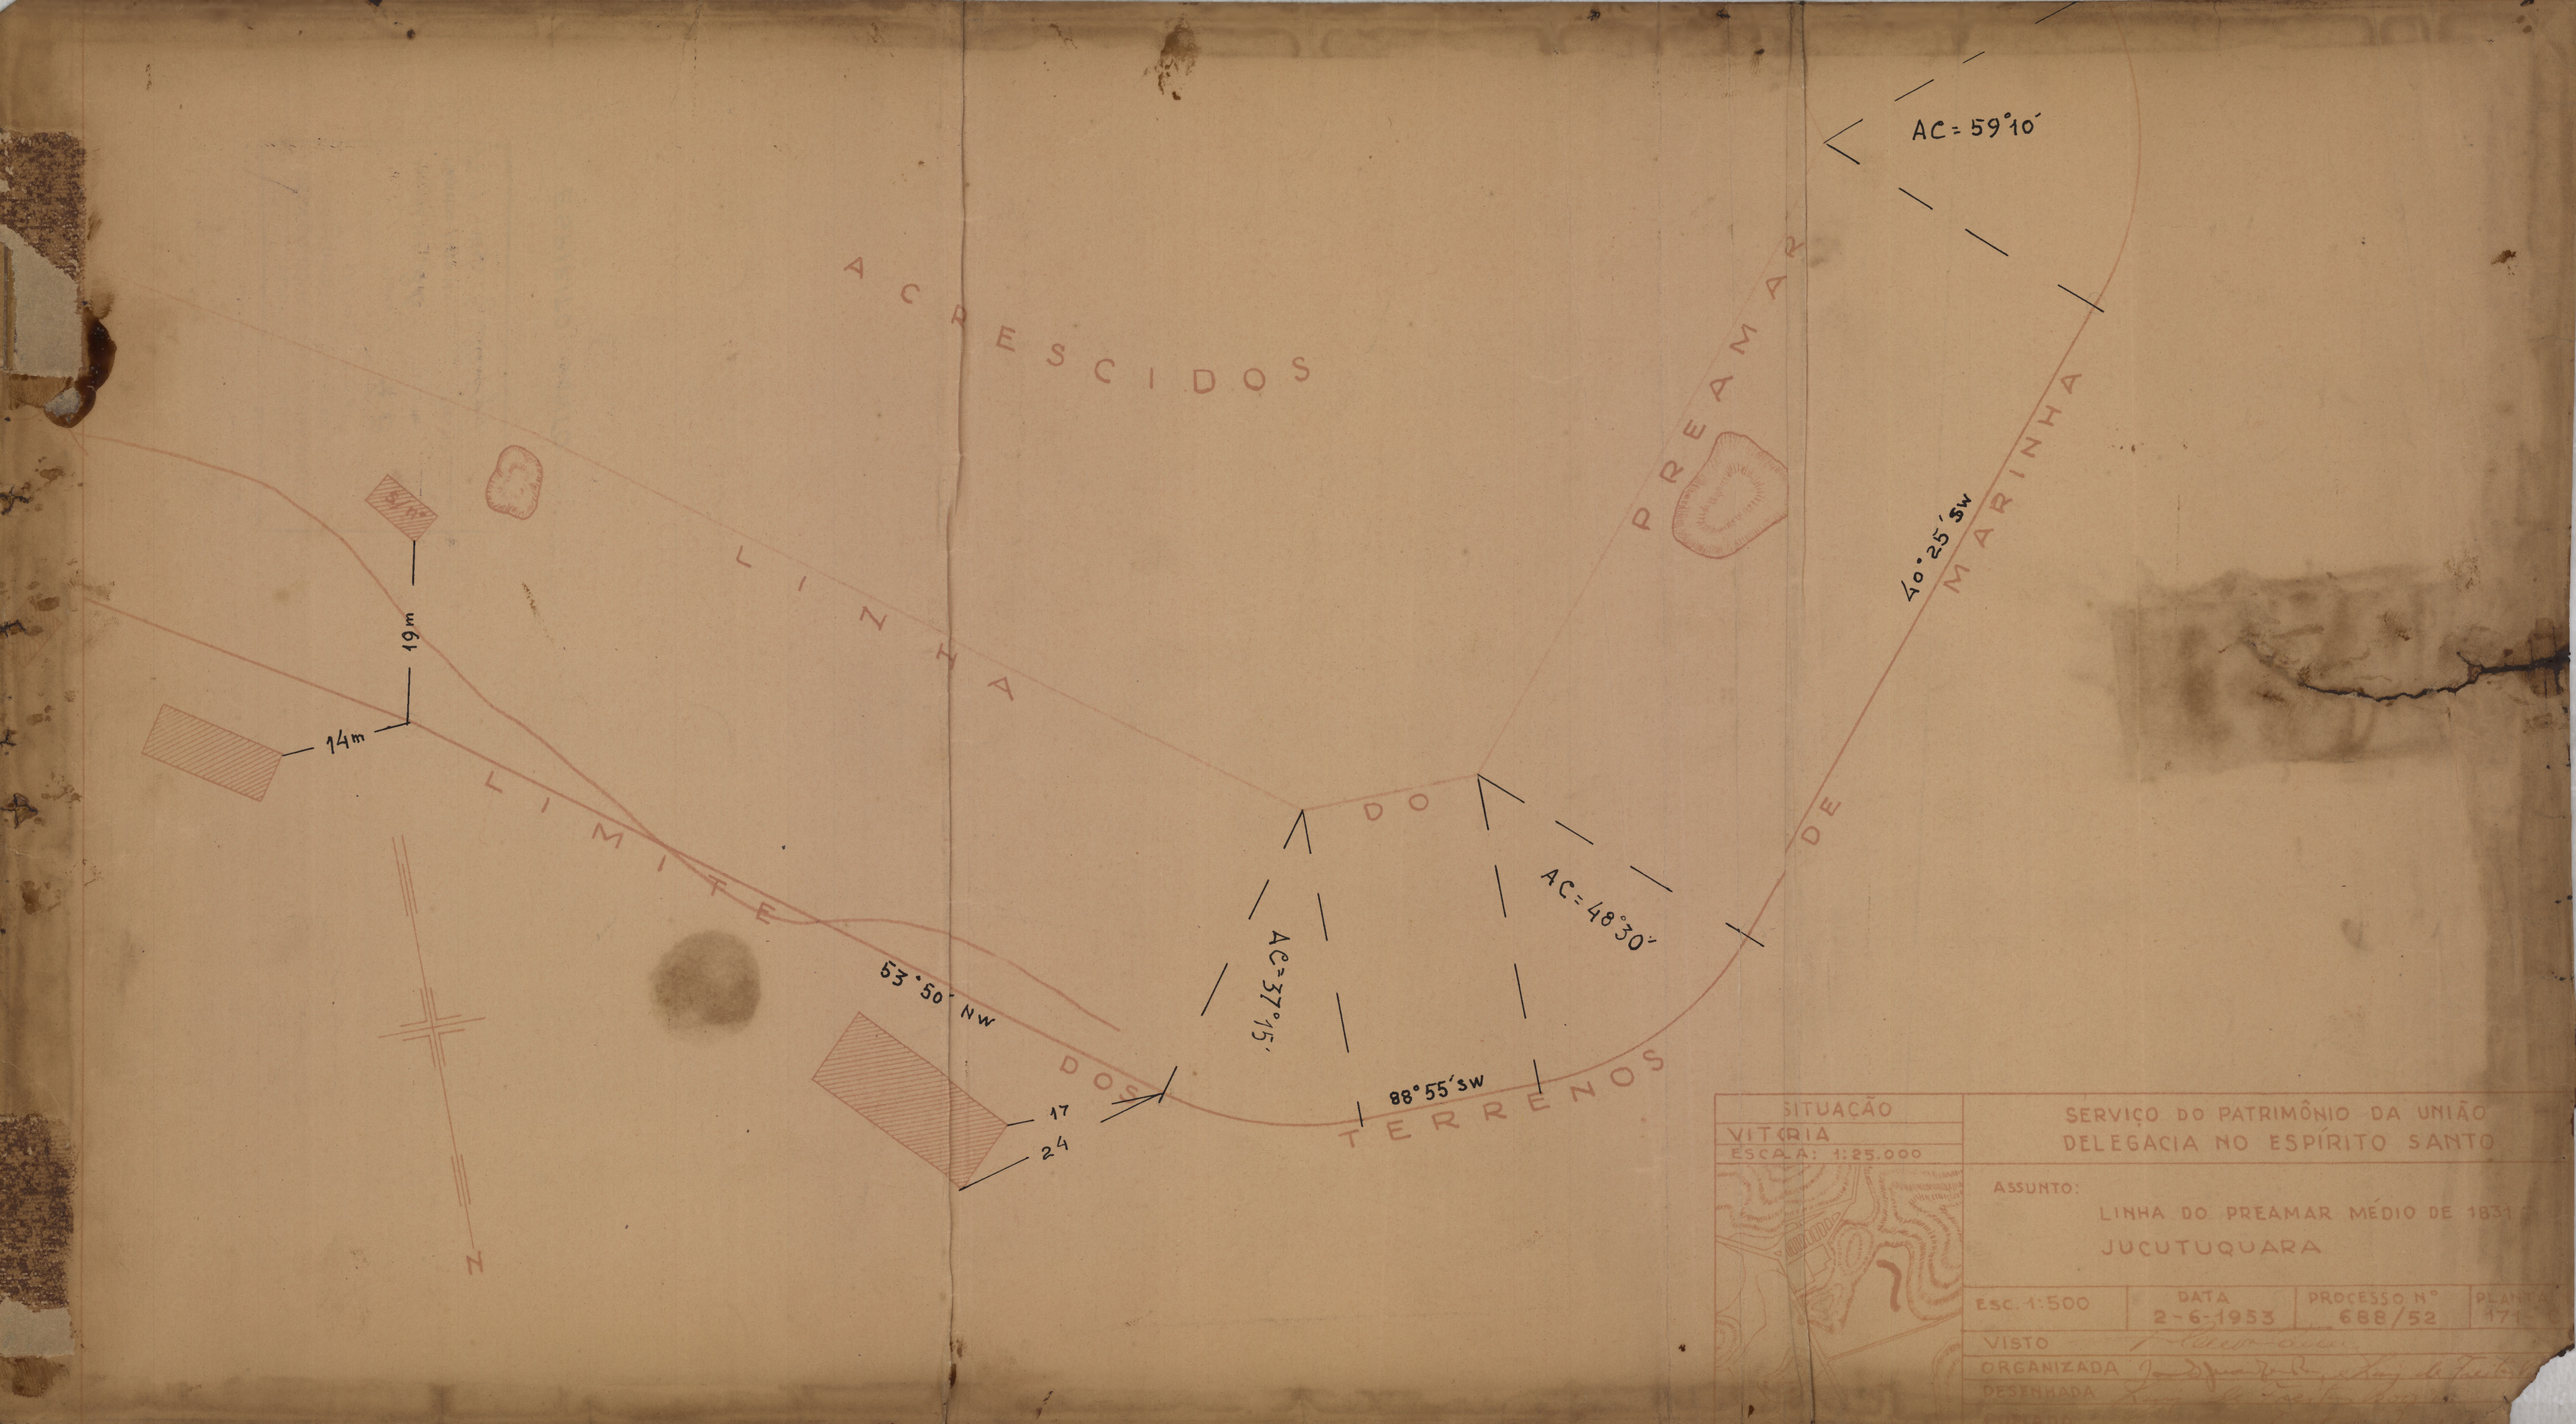
LINHA DO PREAMAR MÉDIO DE 1831
TERRENOS ACRESCIDOS
LIMITE DOS TERRENOS DE MARINHA
AC = 59°10'
40°25' SW
AC = 48°30'
AC = 37°45'
88°55' SW
53°50' NW
19m
14m
17
24
N
SITUAÇÃO
VITÓRIA
ESCALA: 1:25.000
SERVIÇO DO PATRIMÔNIO DA UNIÃO
DELEGACIA NO ESPÍRITO SANTO
ASSUNTO:
LINHA DO PREAMAR MÉDIO DE 1831
JUCUTUQUARA
Esc. 1:500
DATA 2-6-1953
PROCESSO Nº 688/52
PLANTA 171
VISTO
ORGANIZADA
DESENHADA