
SPU/RS MAR.23 GAV.09 REG.6501

# PLANTA

do terreno acrescido de marinha occupado e a ser aforado ao Snr. Antonio R. Carneiro

Fortaleza — Ceará

Esc. 1:200

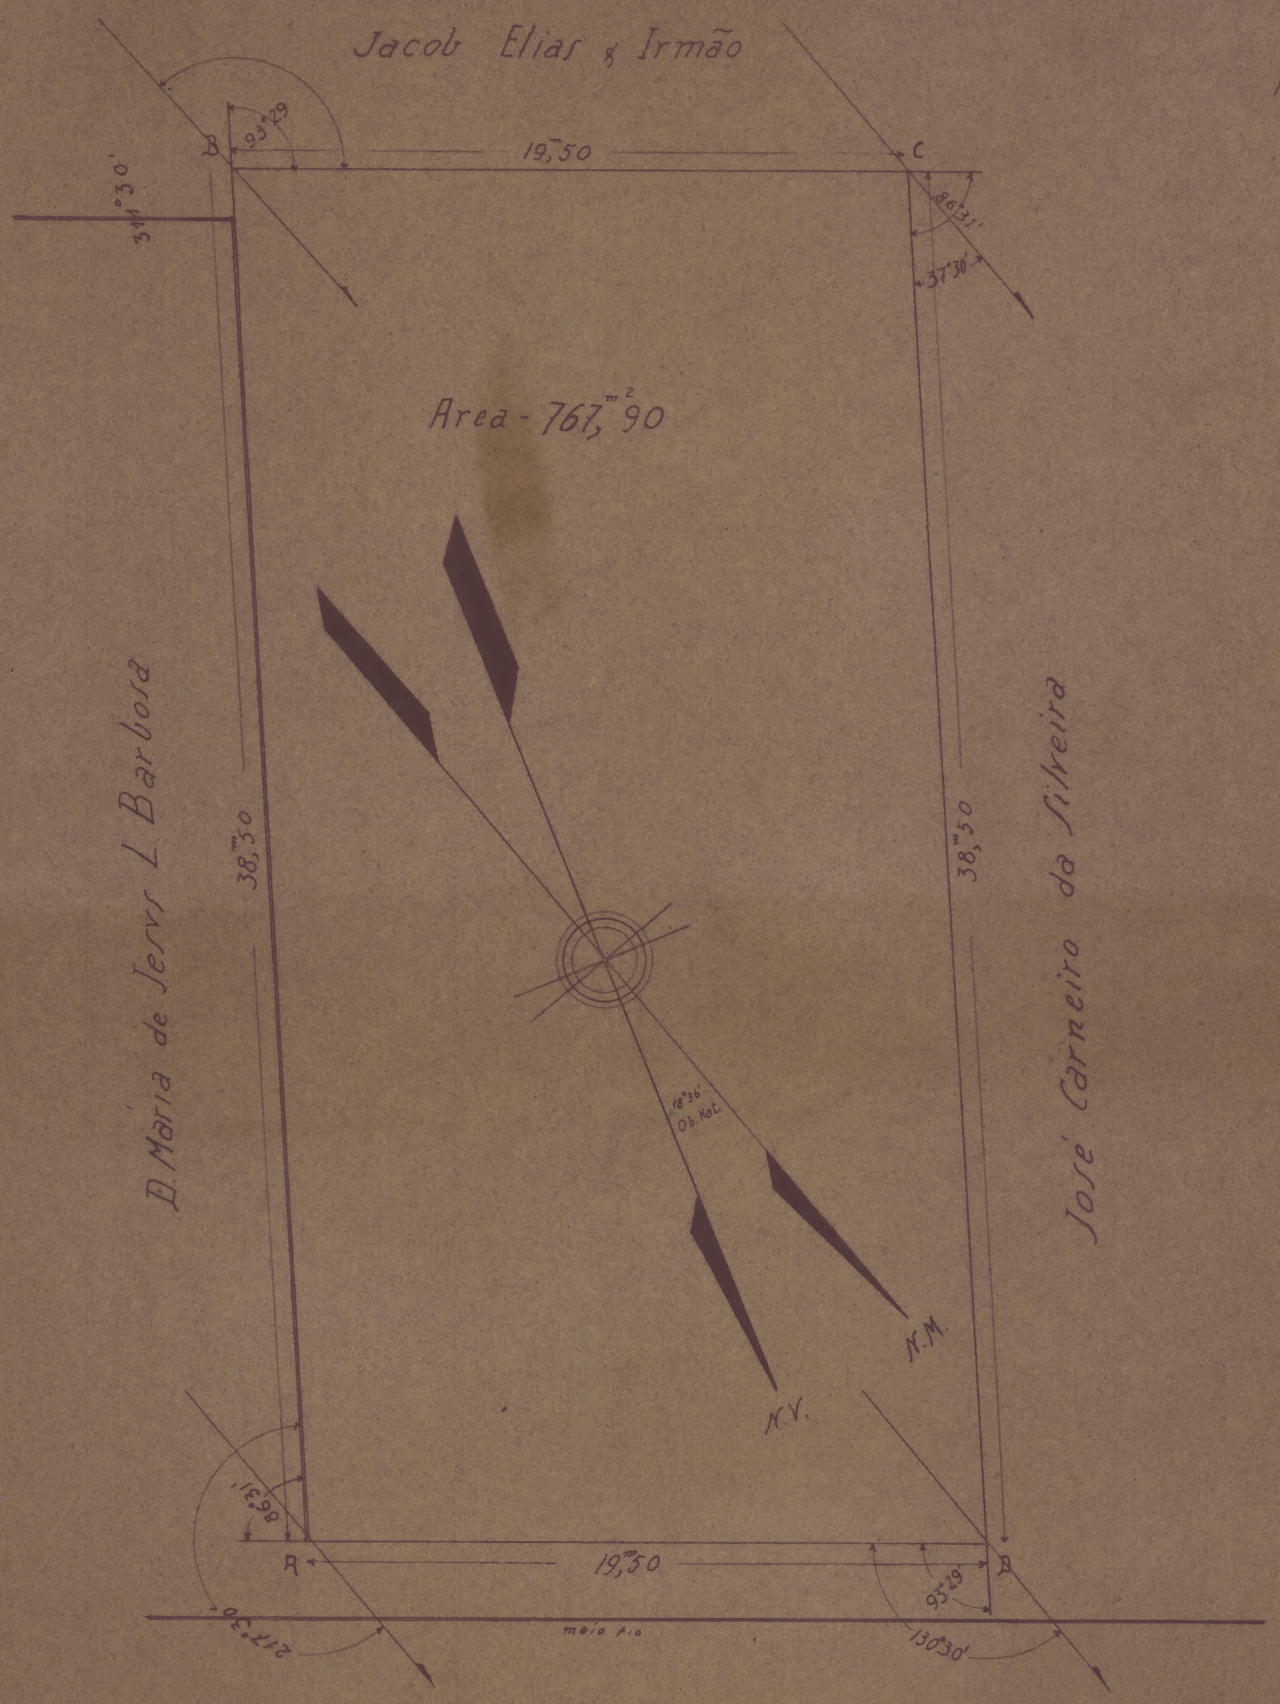


TESOURO NACIONAL
DIRETORIA DO DOMÍNIO DA UNIÃO
DIVISÃO DE CADASTRO E REGISTO
SECÇÃO DE DESENHO

Copiado por José Gomes Moreira
em 8 de Dezembro 1941
Processo n.º 3912/40
Confere Francisco Lino Monteiro
Chefe

| Estação | Deflexão | Distancia | Az. Lido | Az. Cal.do |
|---|---|---|---|---|
| A B | | 38,50 | 217°30' | |
| B-C | 93°29'D | 19,50 | 311°30' | 310°59' |
| C-D | 86°31'D | 38,50 | 37°30' | 37°30' |
| D-A | 93°29'D | 19,50 | 130°30' | 130°59 |
| A-B | 86°31'D | | 217°30 | 217°30' |

VISTO

A. O'Learyhaes

Chefe da Divisão

Nota: A preamar de 1831 ainda não foi locada, devendo, entretanto, passar a cerca de 150m,00 ao Sul do ponto A e a actual a 50m,00 ao Norte

(a) Arí O' Leary Paes Leme

Delegacia Fiscal do Tesouro Nacional
CEARÁ
Em 17 de 12 de 34
FORTALEZA
Administração Dominio União