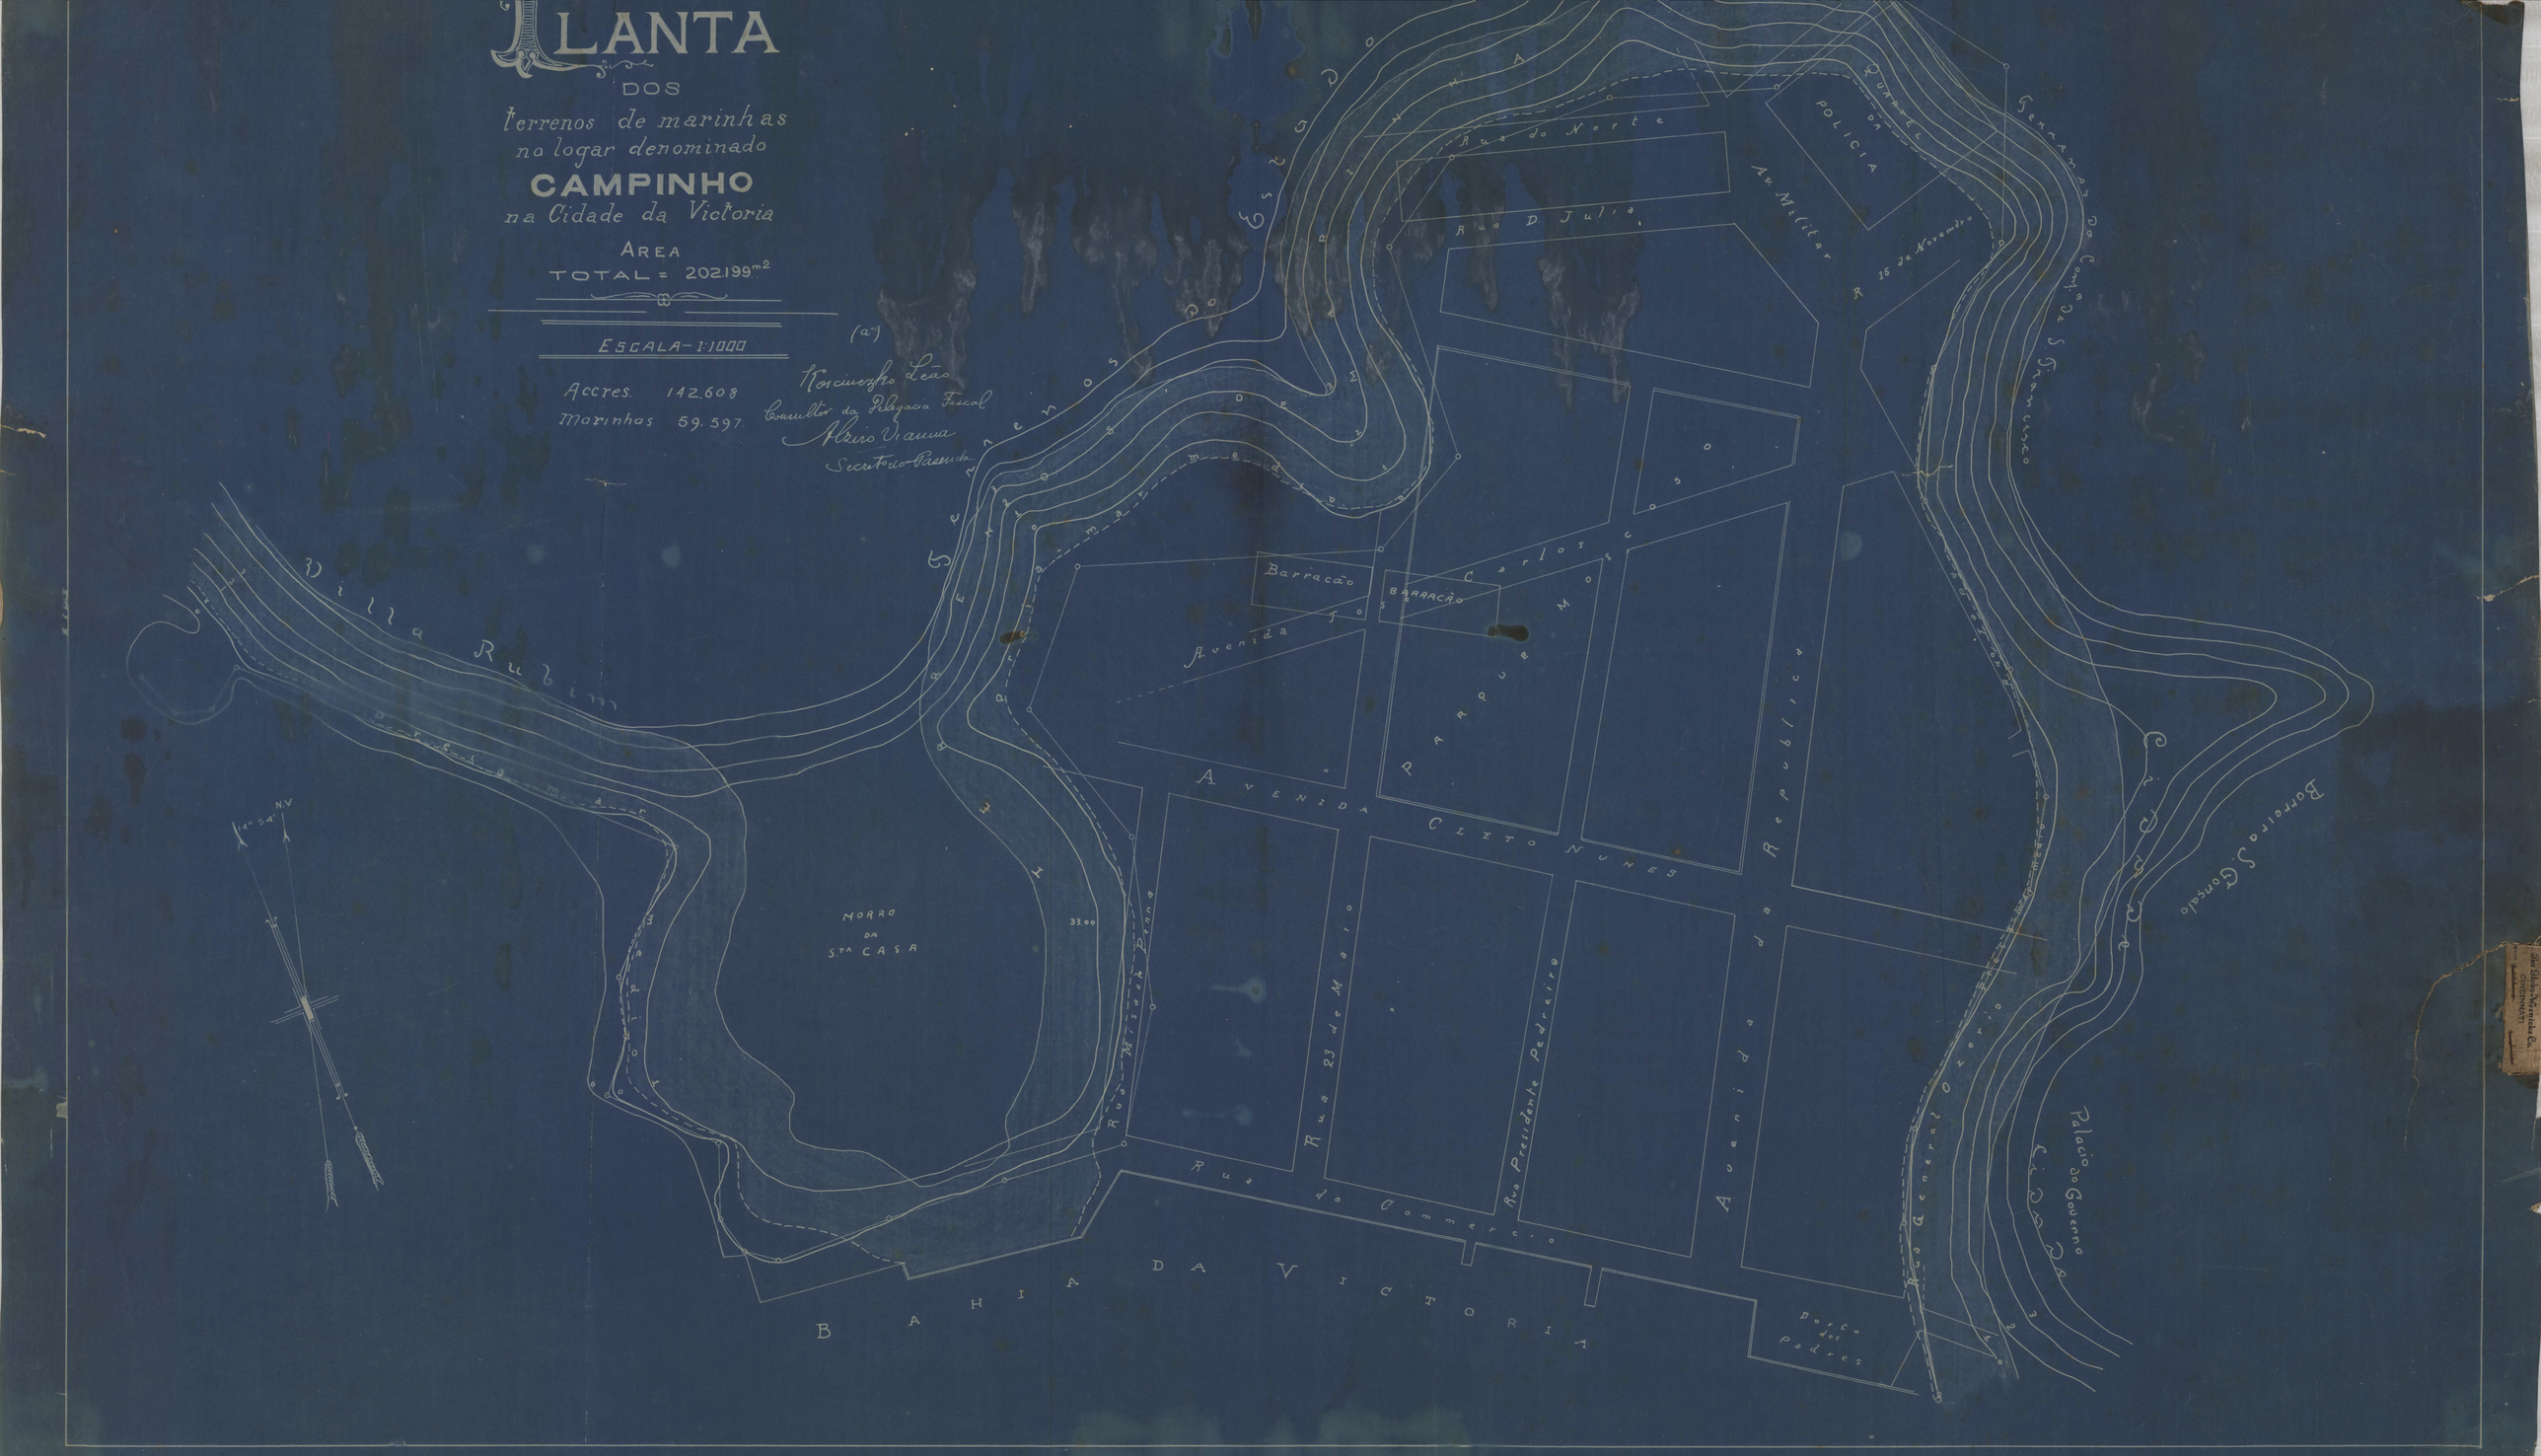
PLANTA
DOS
terrenos de marinhas
no logar denominado
CAMPINHO
na Cidade da Victoria
AREA
TOTAL = 202.199m2
ESCALA - 1:1000
Accres. 142.608
Marinhas 59.597
(a)
Koscinczho Leão
Consultor da Delegacia Fiscal
Alziro Vianna
Secretario Fazenda
Terrenos do Estado
Villa Rubim
Praia mar
Morro da Sta Casa
33.00
Rua Missionaria Penna
Rua 23 de Maio
Rua Presidente Pedreira
Rua do Commercio
Avenida Cleto Nunes
Avenida da Republica
Rua General Ozorio
Rua do Norte
Rua D. Julia
Av. Militar
Quartel da Policia
R. 15 de Novembro
Barracão
Avenida José Carlos
Parque Moscoso
Porto dos Padres
Palacio do Governo
Cidade
Bordeiro S. Gonçalo
Bahia da Victoria
N.V.
14° 54'