SPU/RS MAP.23 GAV.09 REG.6503

— MINISTERIO DA FAZENDA —
DIRETORIA DO DOMINIO DA UNIÃO
SERVIÇO REGIONAL NO ESTADO DO CEARÁ
— FORTALEZA —

PLANTA DO TERRENO SITUADO ENTRE AS RUAS SANTOS DUMONT E CONSELHEIRO LIBERATO BARROSO, NA CIDADE DE ARACATI, ESTADO DO CEARÁ, A SER DOADO PELA PREFEITURA MUNICIPAL Á UNIÃO, PARA A CONSTRUÇÃO DA AGENCIA DOS CORREIOS E TELEGRAFOS.

— ESCALA = 1:500 —

Fortaleza, 29-8-1940.
Clovis Cavalcanti
Engenheiro - Classe J.

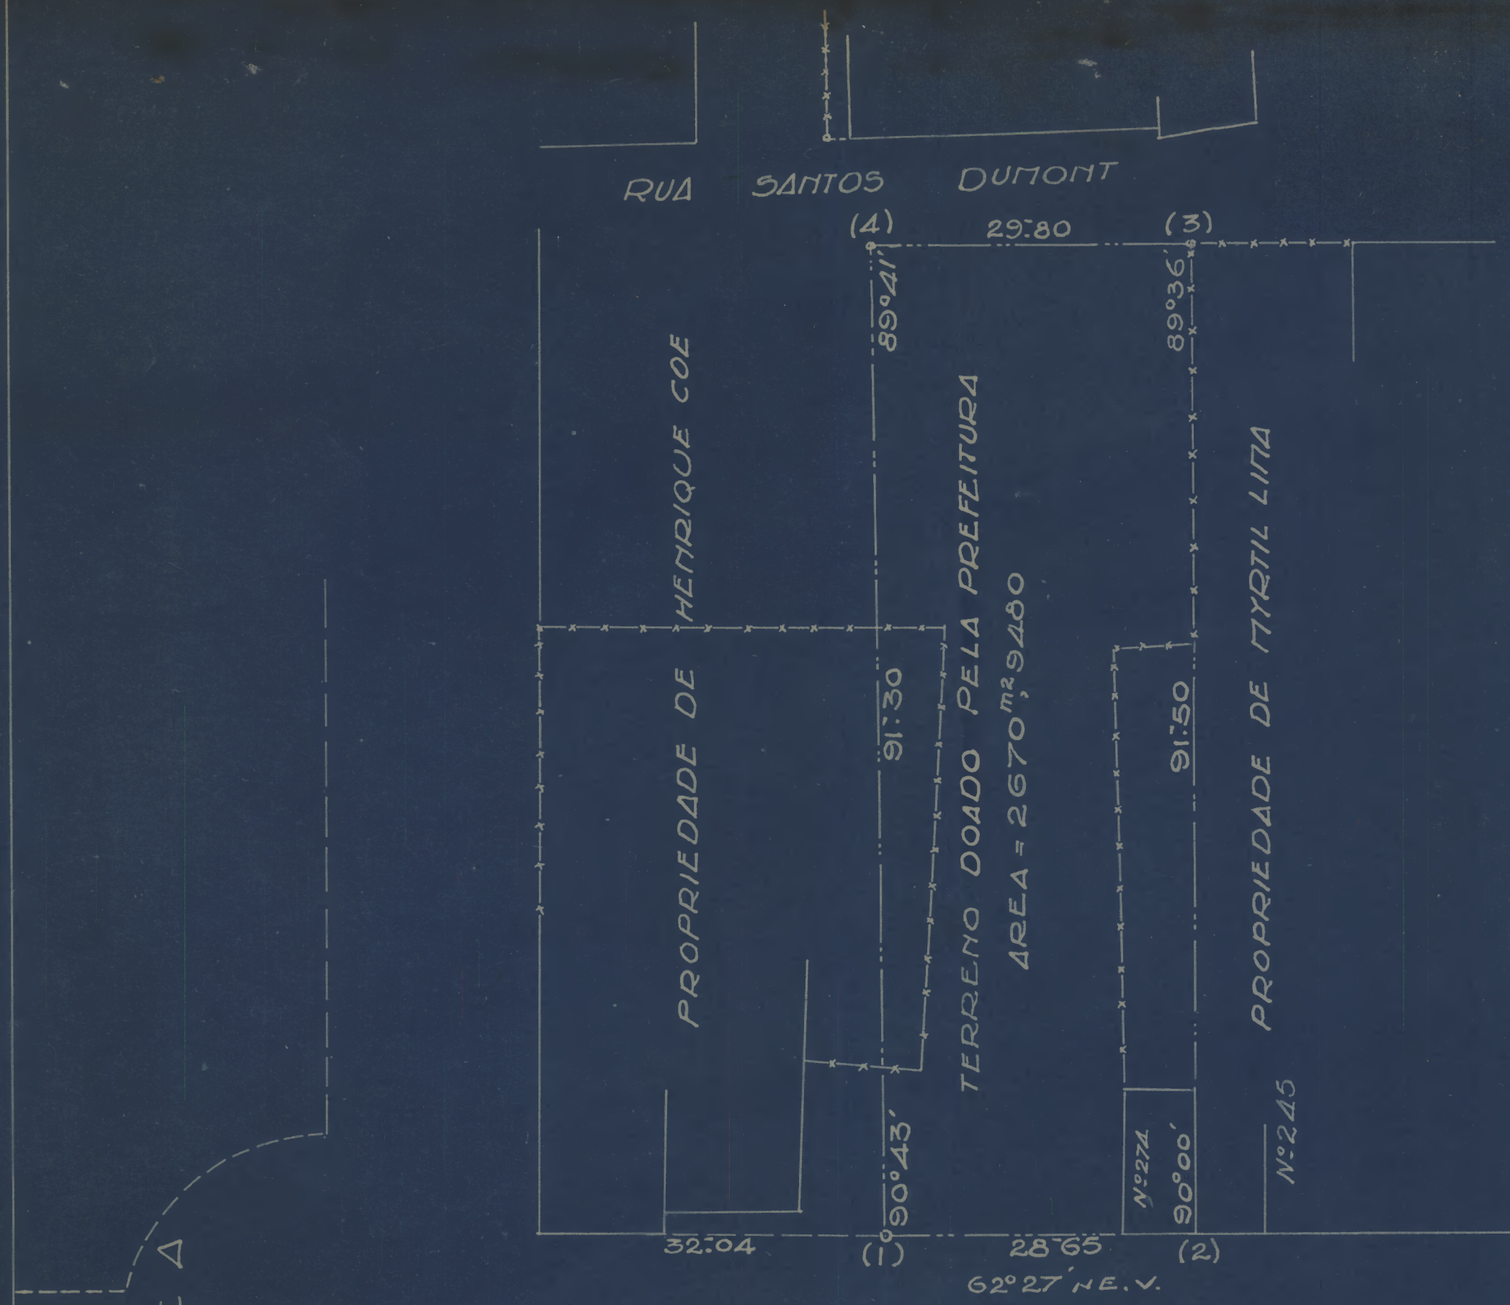



Walter Severiano de Oliveira
Desenhista - Classe G.