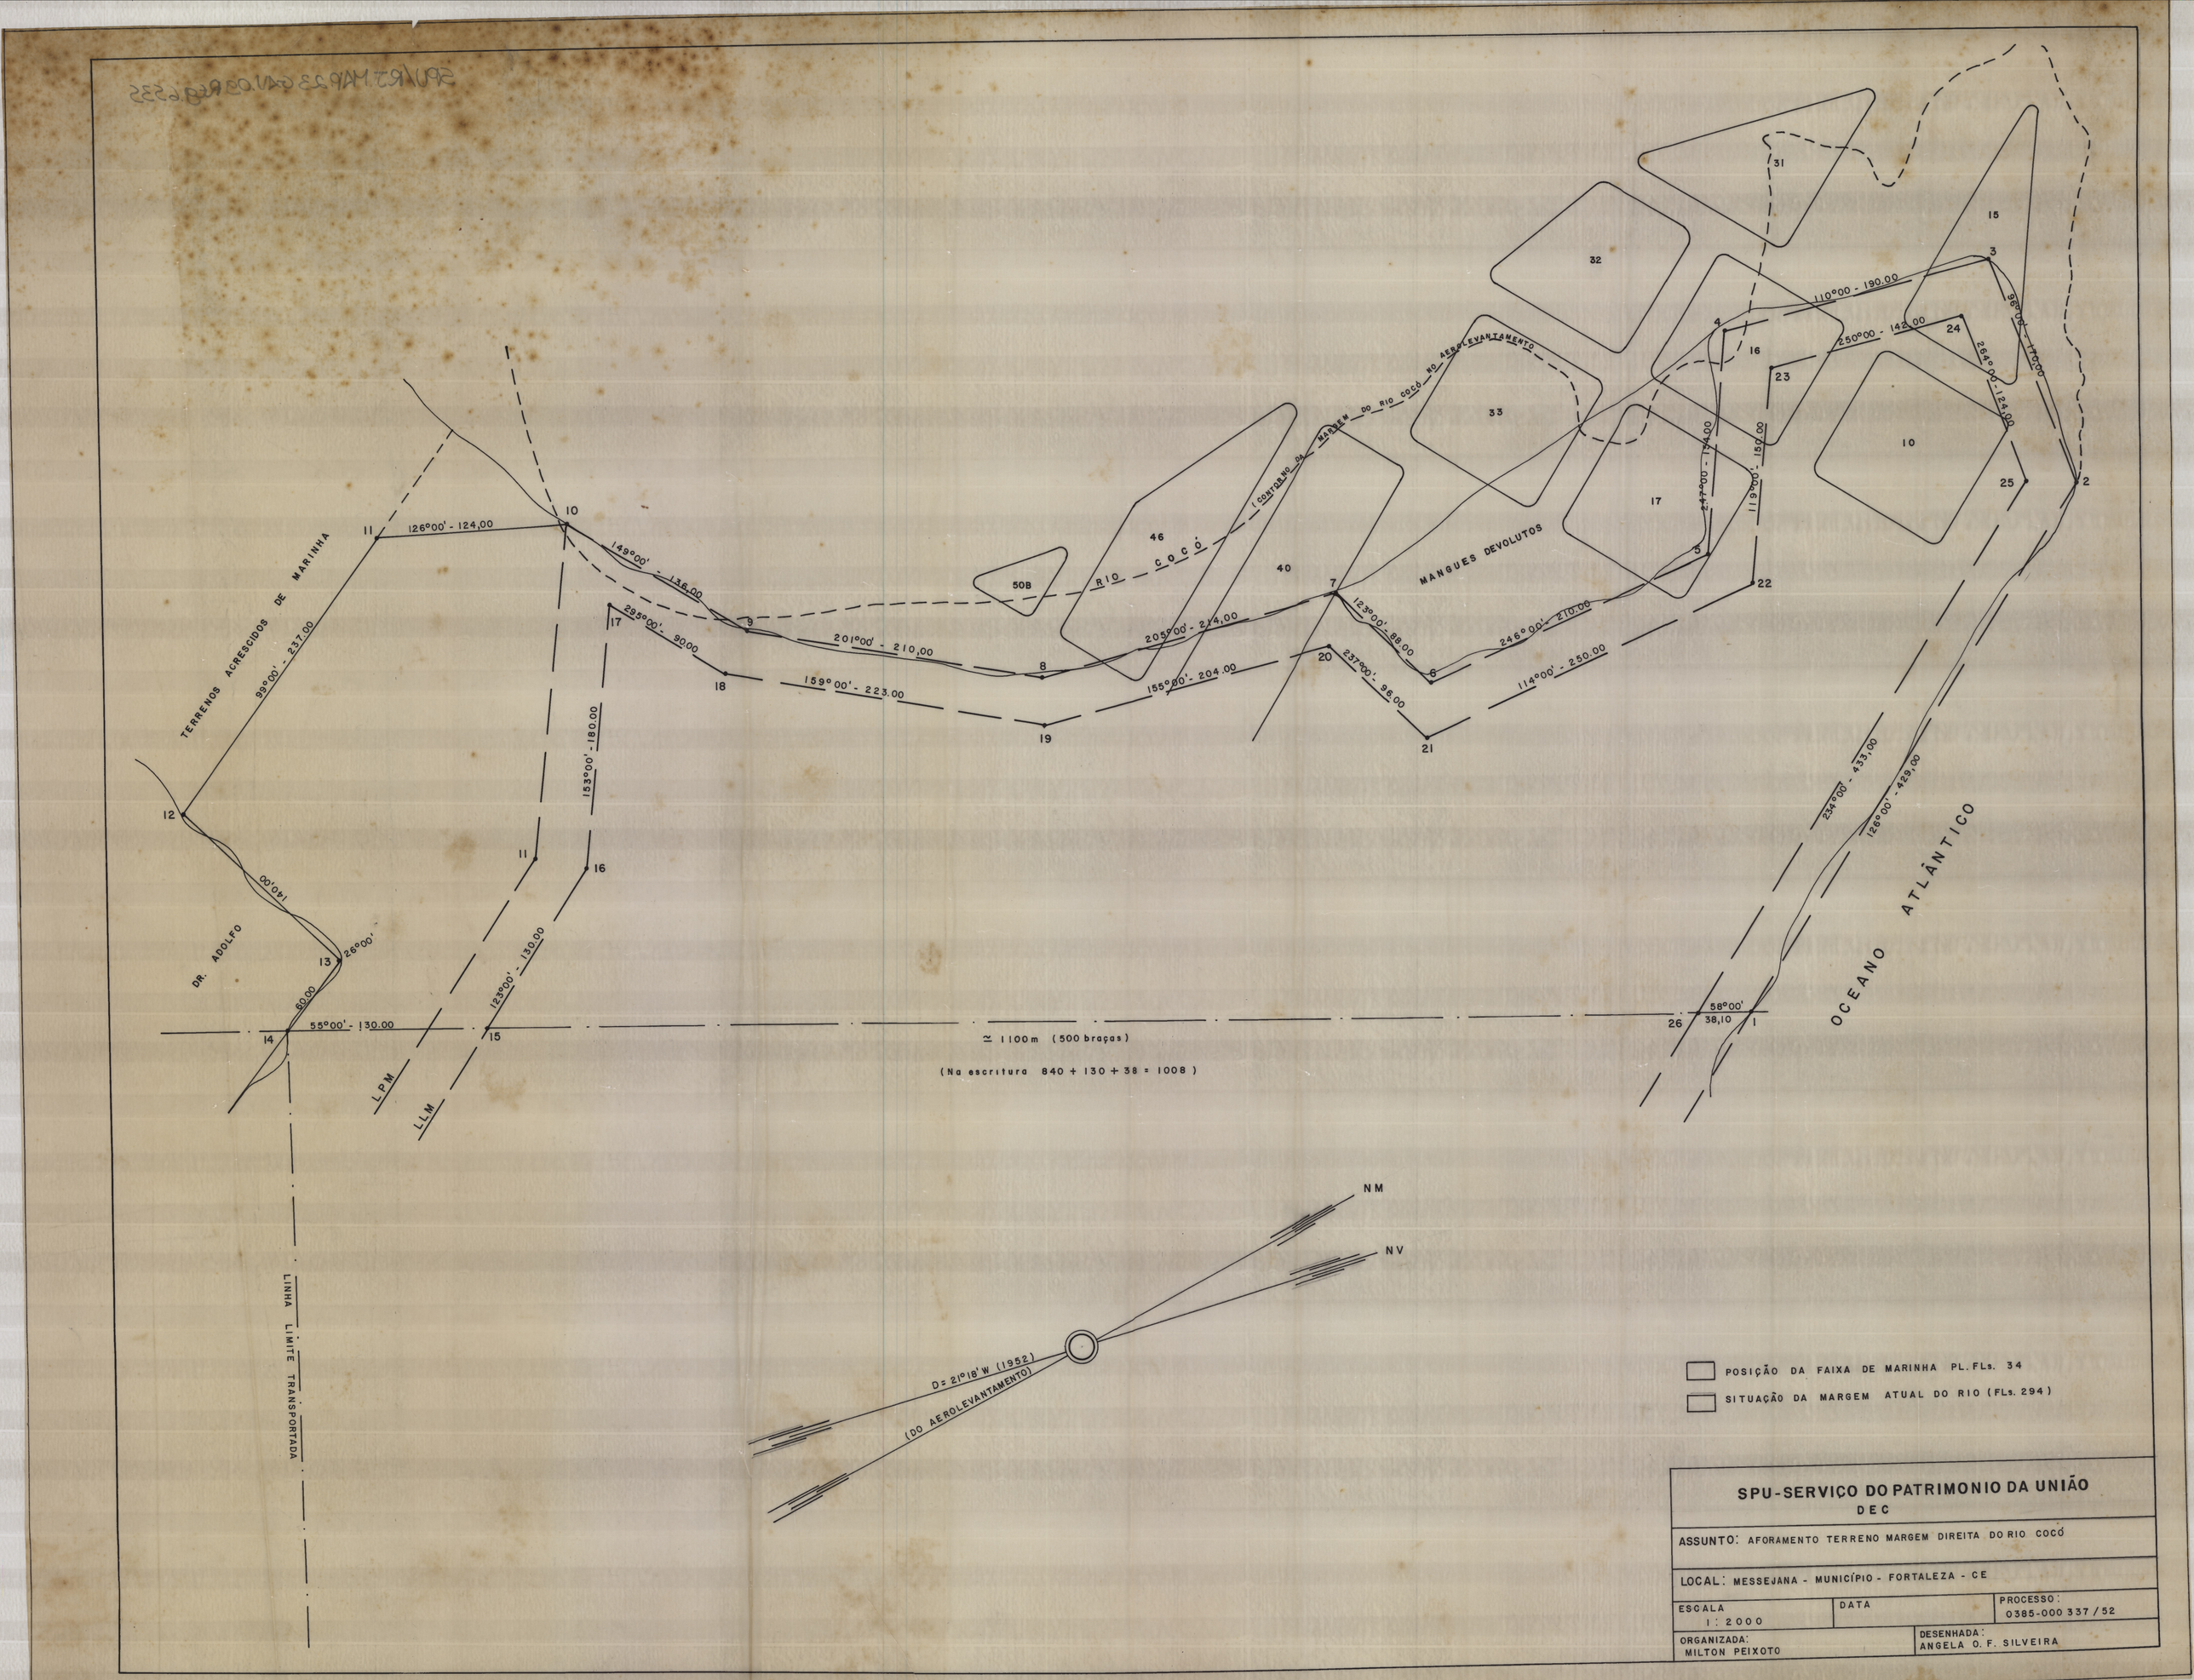
TERRENOS ACRESCIDOS DE MARINHA
DR. ADOLFO
MANGUES DEVOLUTOS
RIO COCÓ
(CONTORNO DA MARGEM DO RIO COCÓ NO AEROLEVANTAMENTO)
OCEANO ATLÂNTICO
LINHA LIMITE TRANSPORTADA
LPM
LLM
≃ 1100m (500 braças)
(Na escritura 840 + 130 + 38 = 1008)
D= 21°18' W (1952)
(DO AEROLEVANTAMENTO)
NM
NV
POSIÇÃO DA FAIXA DE MARINHA PL. FLs. 34
SITUAÇÃO DA MARGEM ATUAL DO RIO (FLs. 294)
SPU-SERVIÇO DO PATRIMONIO DA UNIÃO
DEC
ASSUNTO: AFORAMENTO TERRENO MARGEM DIREITA DO RIO COCÓ
LOCAL: MESSEJANA - MUNICÍPIO - FORTALEZA - CE
ESCALA 1:2000
DATA
PROCESSO: 0385-000 337/52
ORGANIZADA: MILTON PEIXOTO
DESENHADA: ANGELA O. F. SILVEIRA