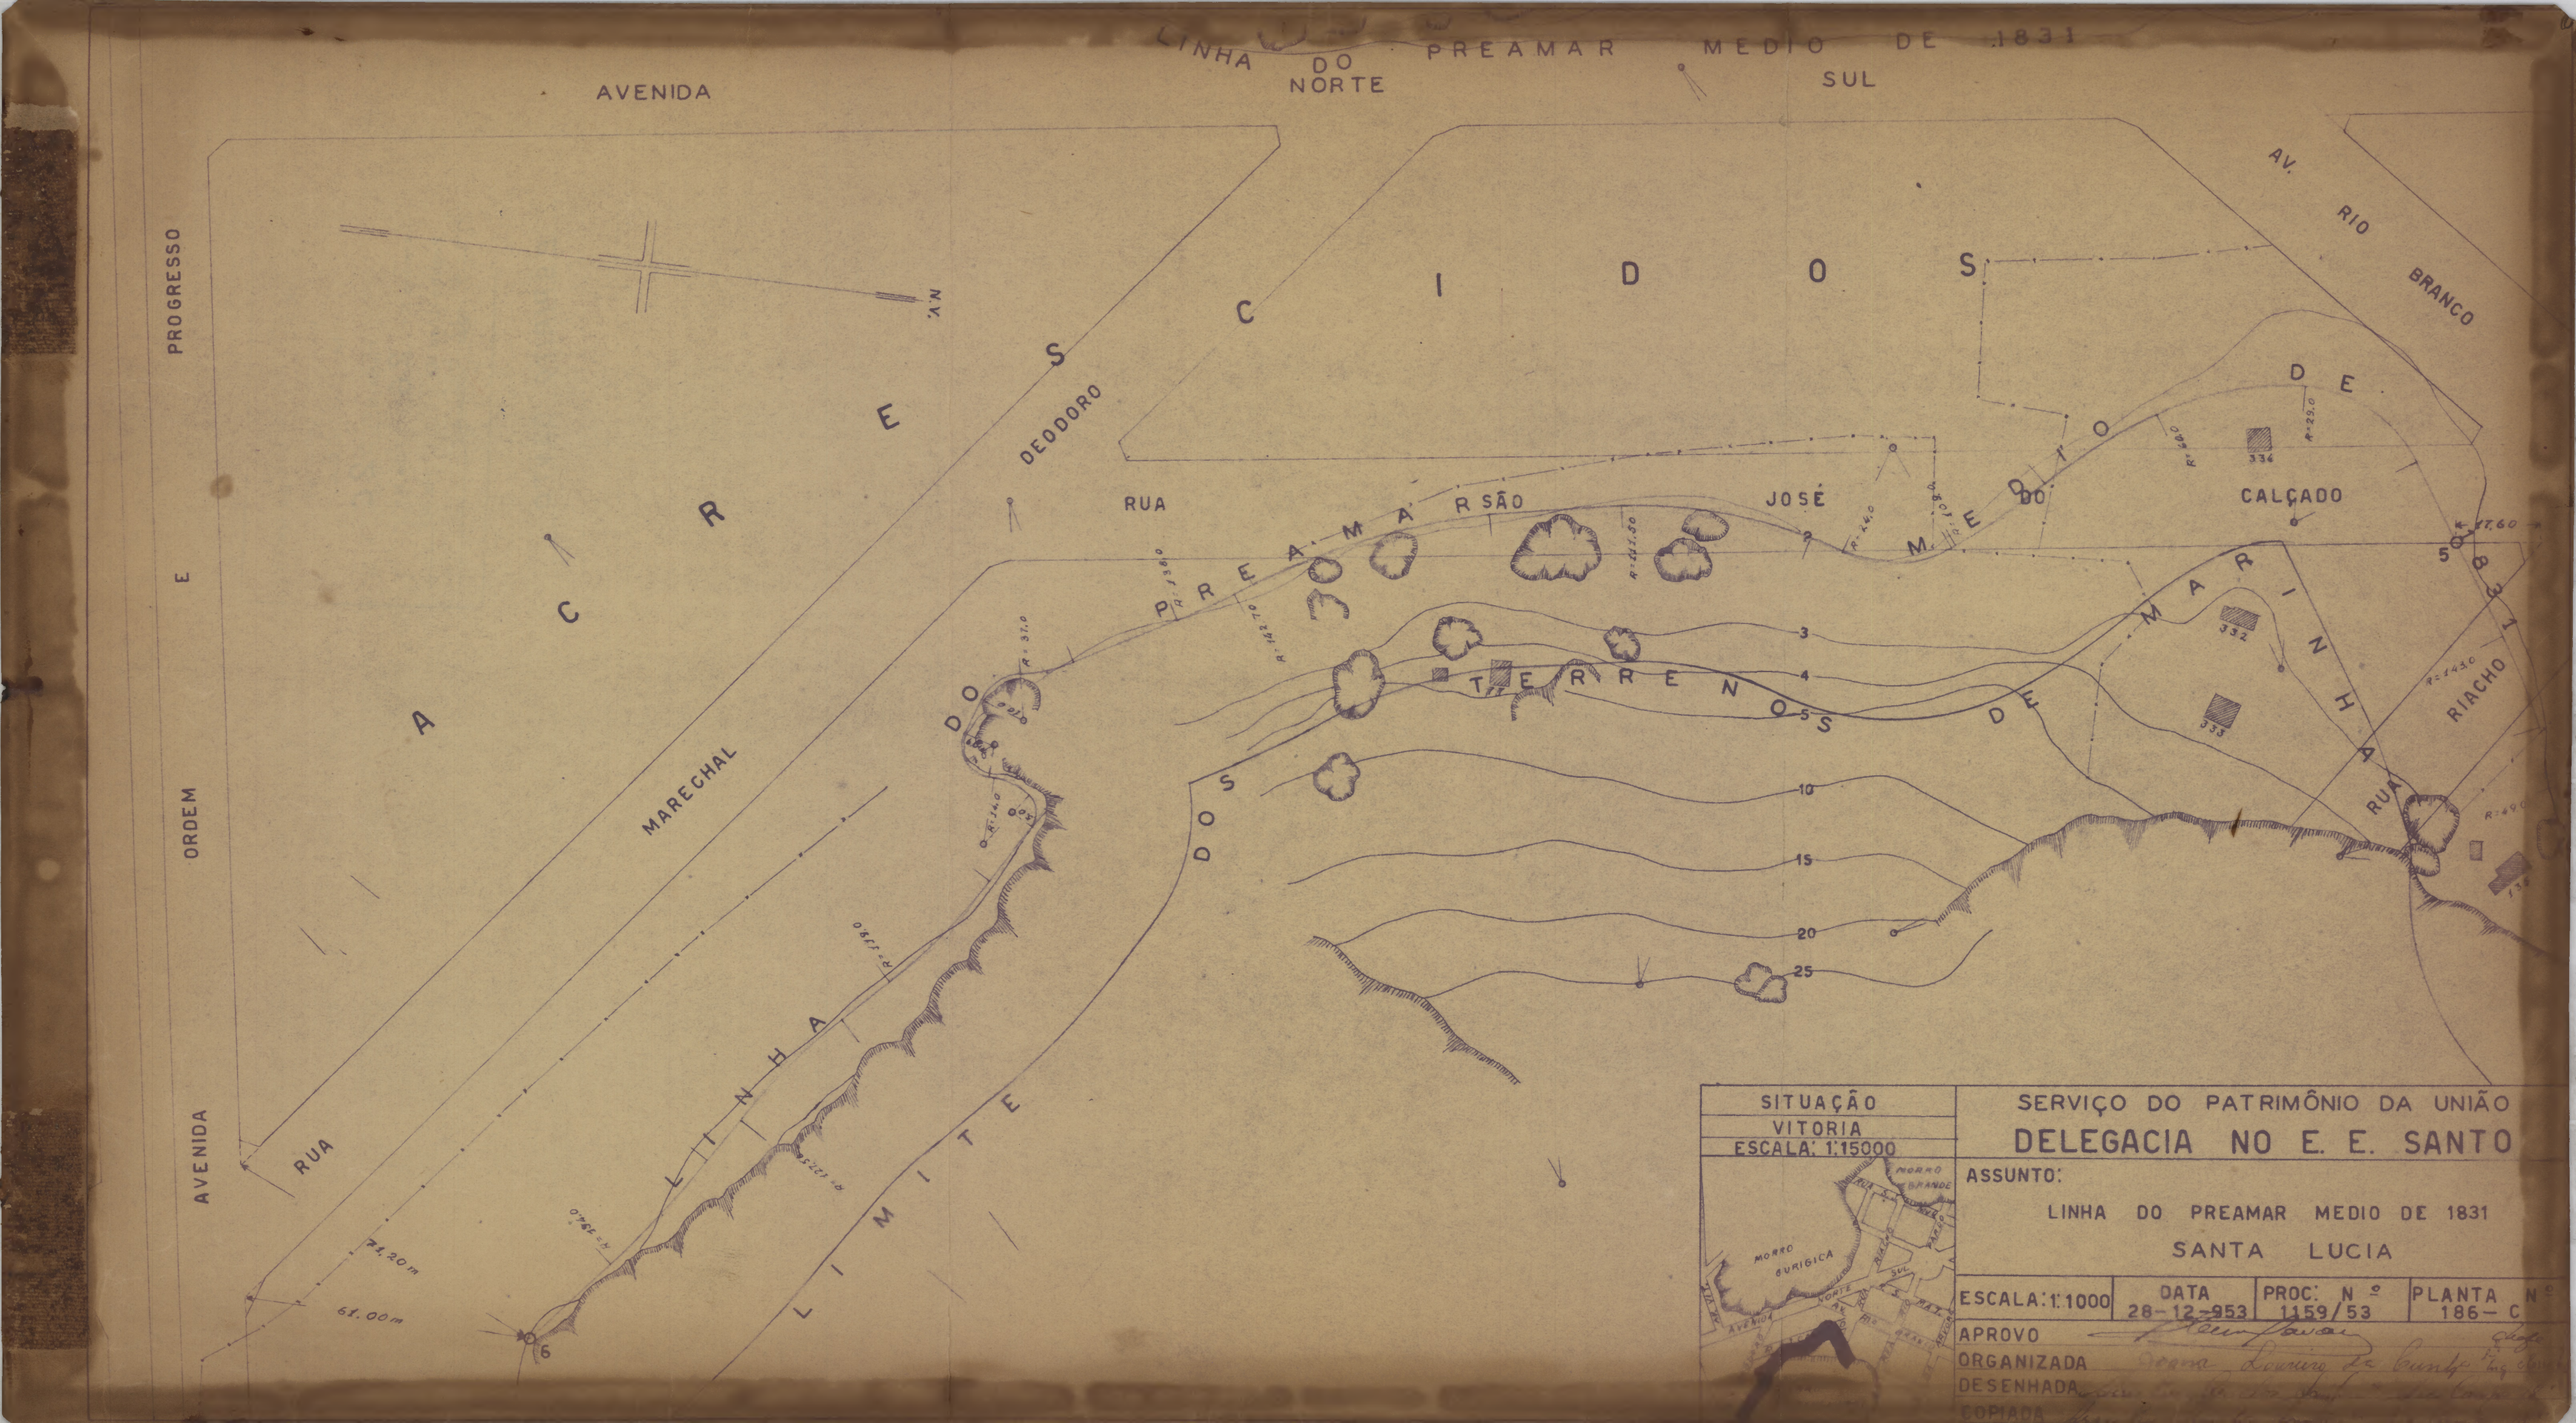

LINHA DO PREAMAR MEDIO DE 1831
AVENIDA
NORTE
SUL
AV. RIO BRANCO
PROGRESSO
ORDEM E
AVENIDA
RUA
MARECHAL
DEODORO
RUA
JOSÉ
CALÇADO
ACRE
TERRENOS DOS
TERRENOS DE MARINHA
RIACHO
LINHA DO PREAMAR
LIMITE DOS TERRENOS
74,20m
61,00m
SITUAÇÃO
VITORIA
ESCALA: 1:15000
MORRO GRANDE
MORRO GURIGICA
SERVIÇO DO PATRIMÔNIO DA UNIÃO
DELEGACIA NO E. E. SANTO
ASSUNTO:
LINHA DO PREAMAR MEDIO DE 1831
SANTA LUCIA
ESCALA: 1:1000
DATA 28-12-953
PROC: Nº 1159/53
PLANTA Nº 186-C
APROVO
ORGANIZADA
DESENHADA
COPIADA