
SPU/RS NAP. 23 GAV. 09 PLAN. 6470

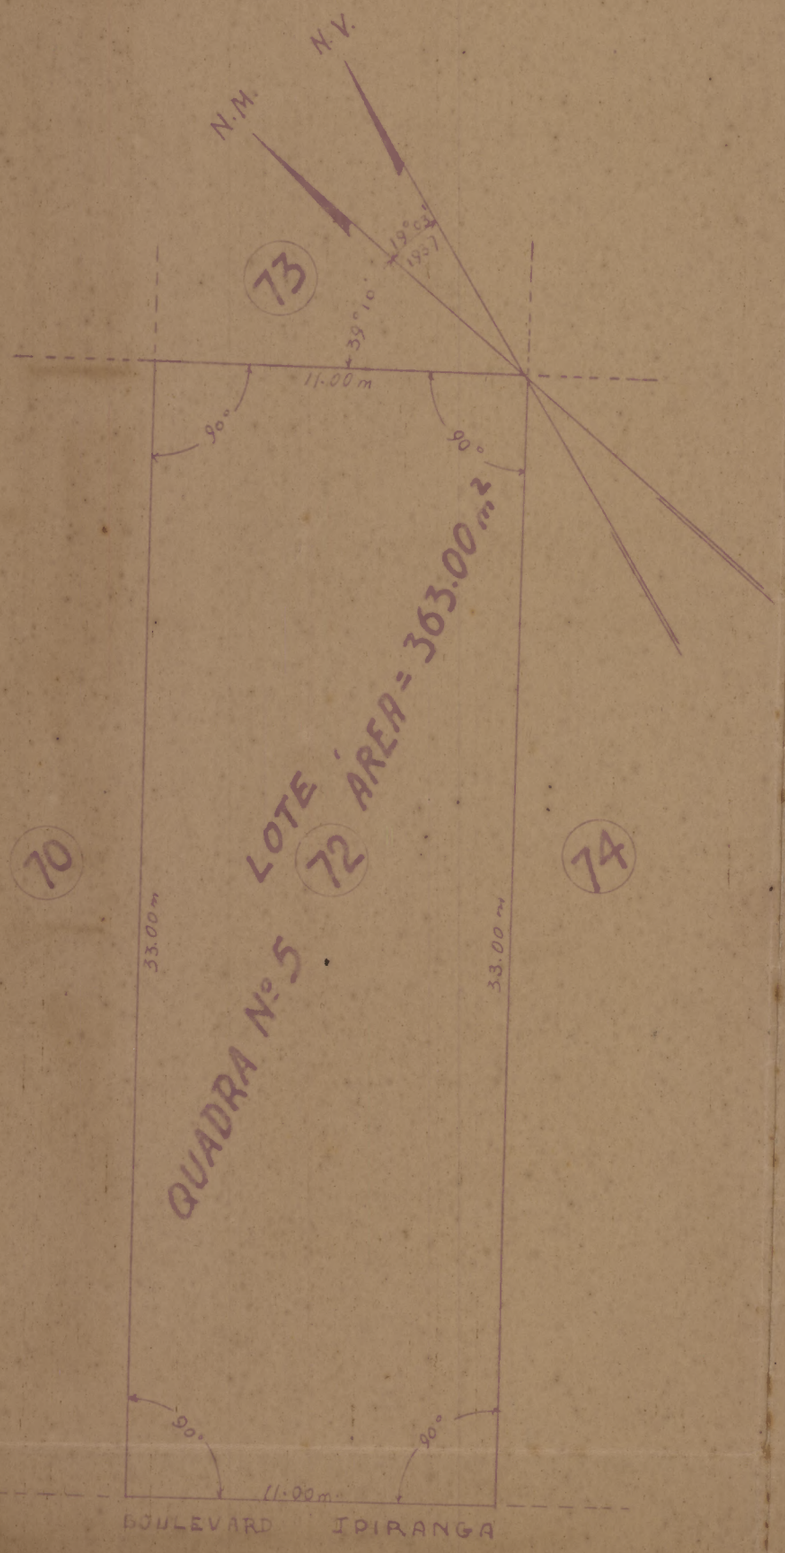

MINISTÉRIO DA AERONÁUTICA

2ª ZONA AÉREA

PLANTA DO LOTE "72" QUADRA Nº 5

VILA SÃO PÊDRO

PROPRIETARIO: Gambetá Bruno.

ESCALA 1:200

APROV.: Brigº Eduardo

VISTO: _____

Engº Chefe do Serviço de Obras da 2ª Zona Aérea

DATA: _____

DE ACÔRDO:

O PROPRIETÁRIO

DIRETORIA DO DOMINIO DA UNIÃO
Serviço Regional no Estado do Ceará

PROCESSO Nº _____

Visto ~ Fortaleza _____

CHEFE DO S. R. NO CEARÁ