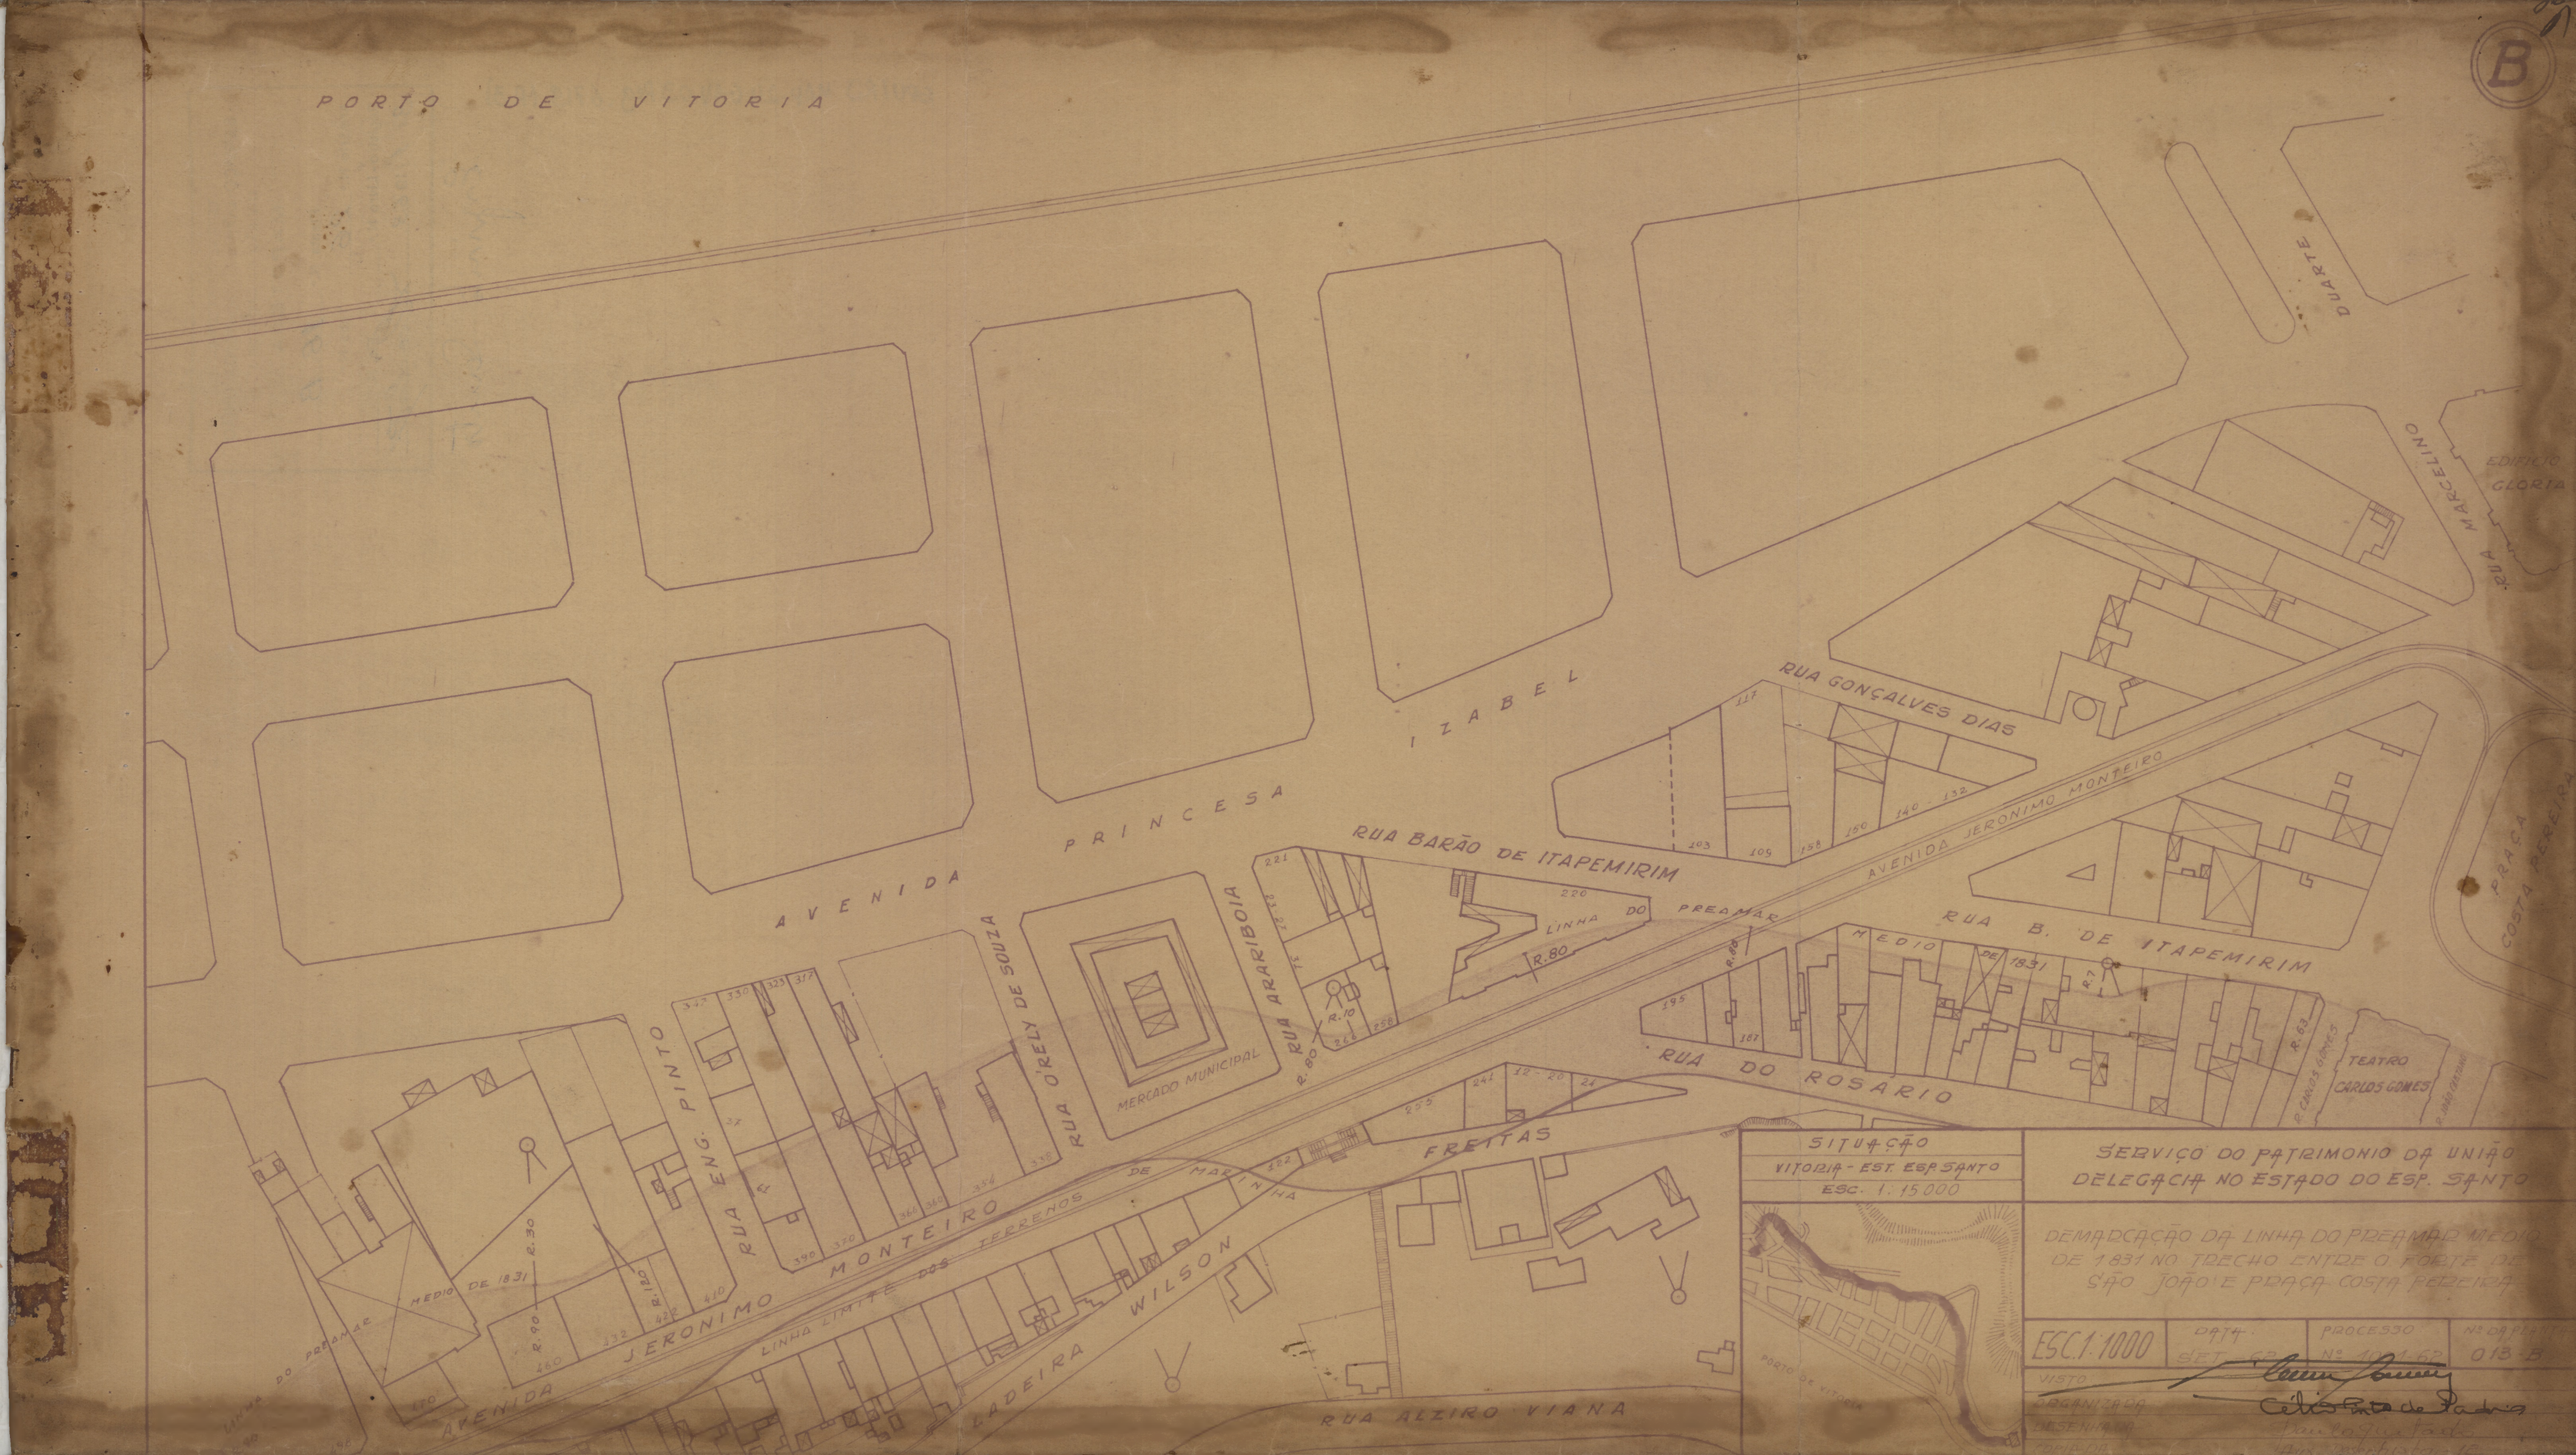

PORTO DE VITORIA
B
AVENIDA PRINCESA ISABEL
QUARTEL
AVENIDA MARCELINO
EDIFICIO GLORIA
RUA GONÇALVES DIAS
AVENIDA JERONIMO MONTEIRO
RUA BARÃO DE ITAPEMIRIM
LINHA DO PREAMAR MEDIO DE 1831
R.80
R.10
R.30
R.90
R.63
RUA ARARIBOIA
RUA O'REILLY DE SOUZA
MERCADO MUNICIPAL
RUA ENG. PINTO
RUA B. DE ITAPEMIRIM
RUA DO ROSARIO
R. CARLOS GOMES
TEATRO CARLOS GOMES
PRAÇA COSTA PEREIRA
FREITAS
AVENIDA JERONIMO MONTEIRO
LINHA LIMITE DOS TERRENOS DE MARINHA
LADEIRA WILSON
RUA ALZIRO VIANA
SITUAÇÃO
VITORIA - EST. ESP. SANTO
ESC. 1:15000
PORTO DE VITORIA
SERVIÇO DO PATRIMONIO DA UNIÃO
DELEGACIA NO ESTADO DO ESP. SANTO
DEMARCAÇÃO DA LINHA DO PREAMAR MEDIO DE 1831 NO TRECHO ENTRE O FORTE DE SÃO JOÃO E PRAÇA COSTA PEREIRA
ESC. 1:1000
DATA
PROCESSO Nº 4001.62
Nº DA PLANTA 018-B
VISTO
Célio Pinto de Padua