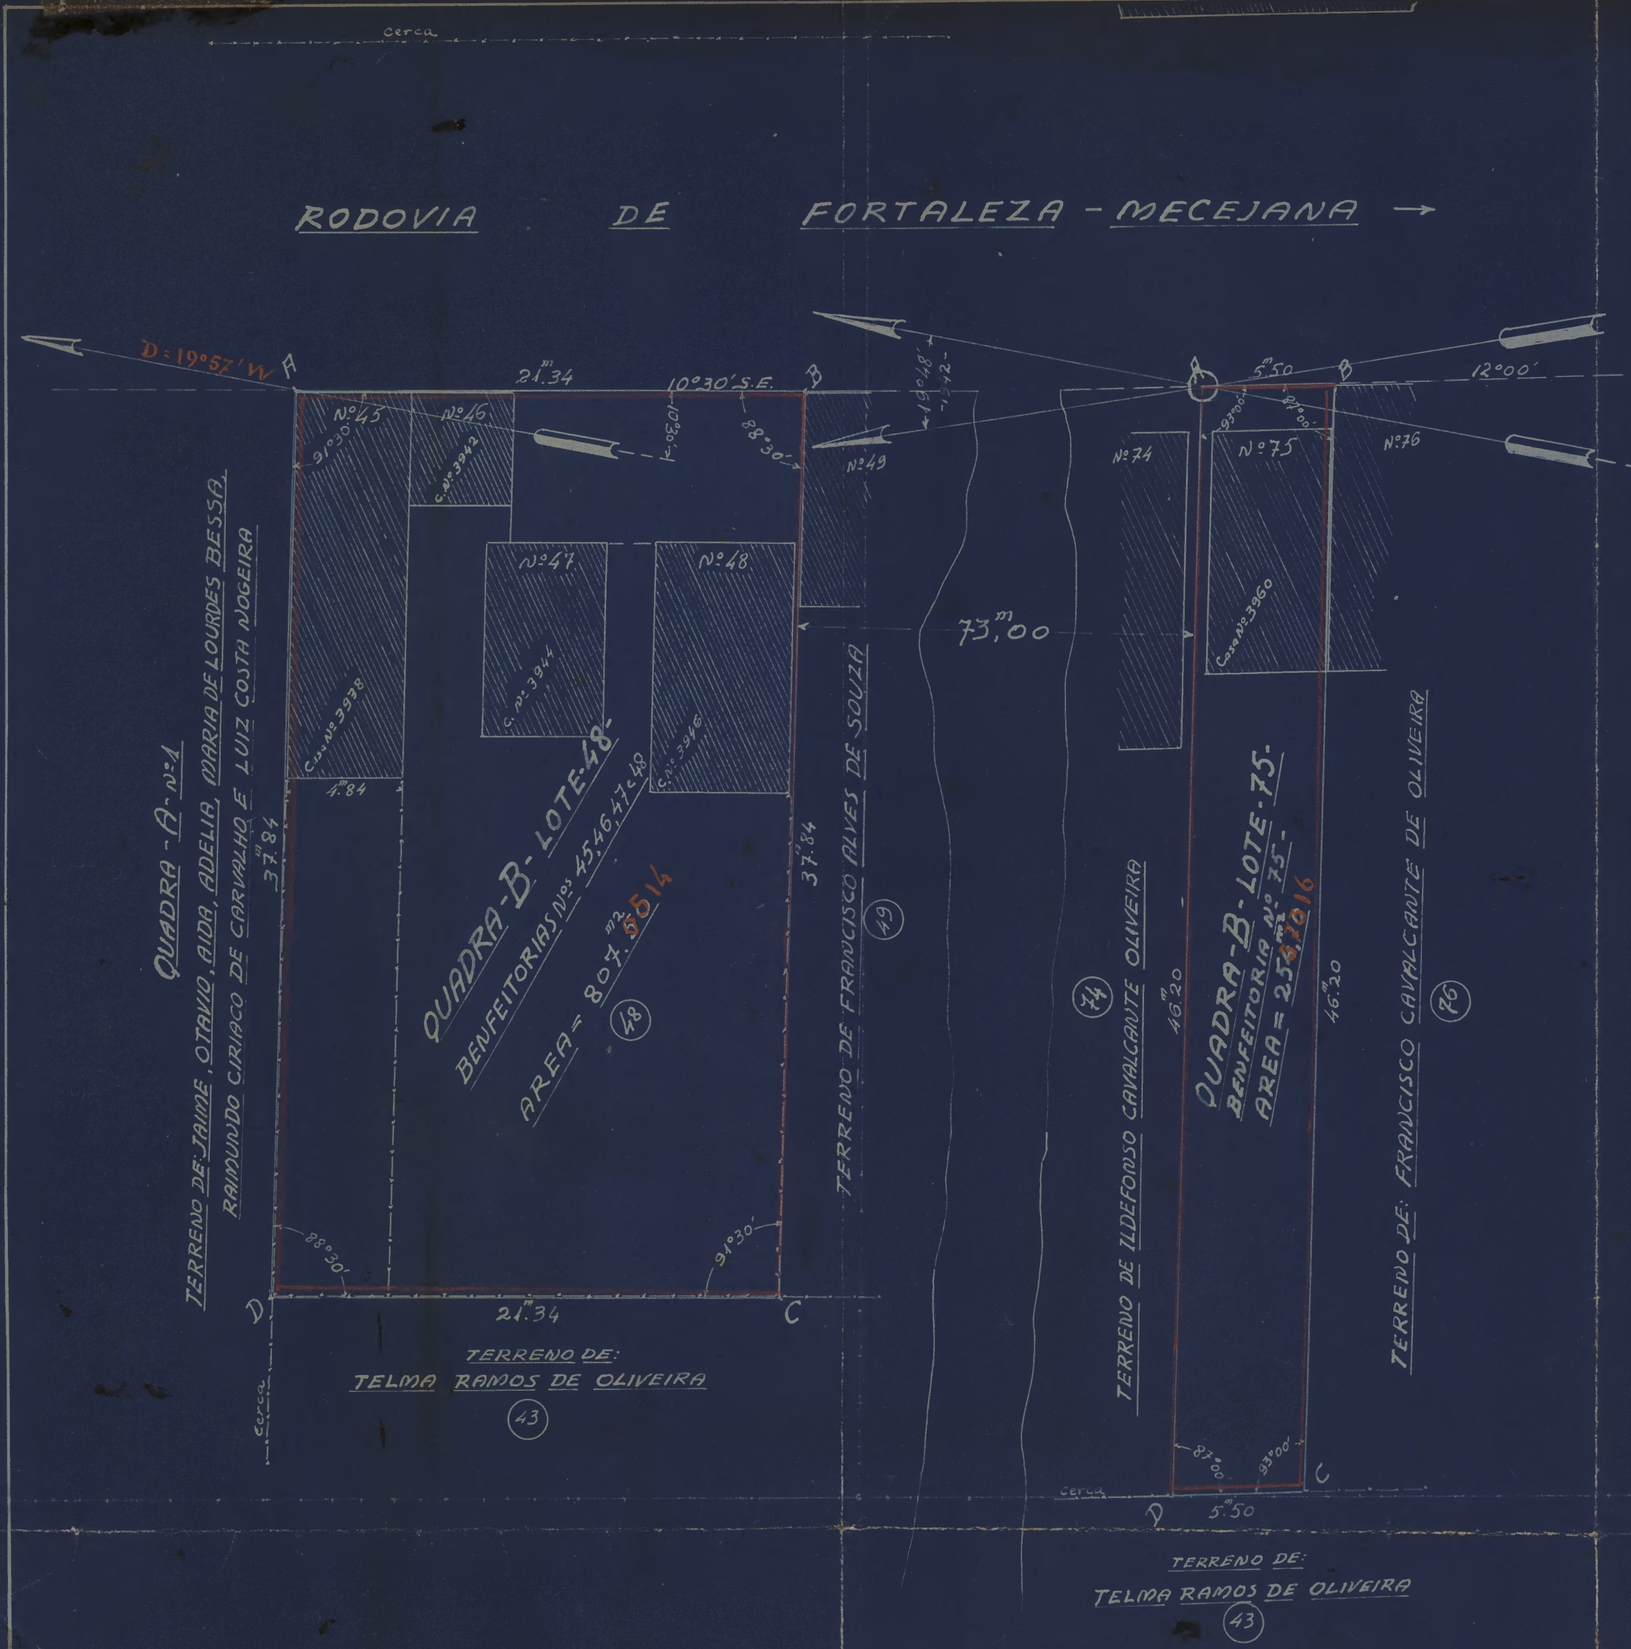


MINISTERIO DA AERONÁUTICA
2ª ZONA AÉREA
BASE AÉREA DE FORTALEZA
MUNICIPIO DE FORTALEZA-ESTADO DO CEARÁ

PLANTA DOS TERRENOS DA QUADRA-B- LOTES-48 e 75

PROPRIETARIO:-

ZACARIAS FERREIRA DE ARAUJO (Casado)

AREA = ~~807.50~~ m2 + ~~254.10~~ m2 = ~~1061.60~~ m2

ESCALA=1:200

Para efeito de desapropriação
DECRETO Nº 10776 - 5 - 11 - 1942

VISTO

Tenente Coronel Comandante

A area foi calculada analiticamente de acordo com os dados constantes nesta planta.

Serviço R. do Dominio
União no Ceará, 26-1-43
Clovis Cavalcanti
Engº Chefe

DE ACORDO

Proprietarios

DIRETORIA do DOMINIO da UNIÃO
Serviço Regional do Estado do Ceará
PROCESSO Nº
Visto Fortaleza - - -194

Chefe S.R. no Ceará