SPU/RJ MAP. 23 CAV. 09 REG. 6386

MINISTERIO DA FAZENDA
DIRETORIA DO DOMINIO DA UNIÃO
SERVIÇO REGIONAL NO ESTADO DO CEARÁ

PLANTA CADASTRAL DO PROPRIO NACIONAL DA INTENDENCIA, SITO A PRAÇA CAPISTRANO DE ABREU. EM MARANGUAPE, CEARÁ.


ESCALA 1:200 AREA 378.40

LEVANTAMENTO E DESENHO DE
Nestor Alberto Amaral da Cunha.
ENGº XVIII

VISTO
Plinio Pompeu
CHEFE DO S/R NO CEARÁ

PRAÇA DA INTENDENCIA

N.M.

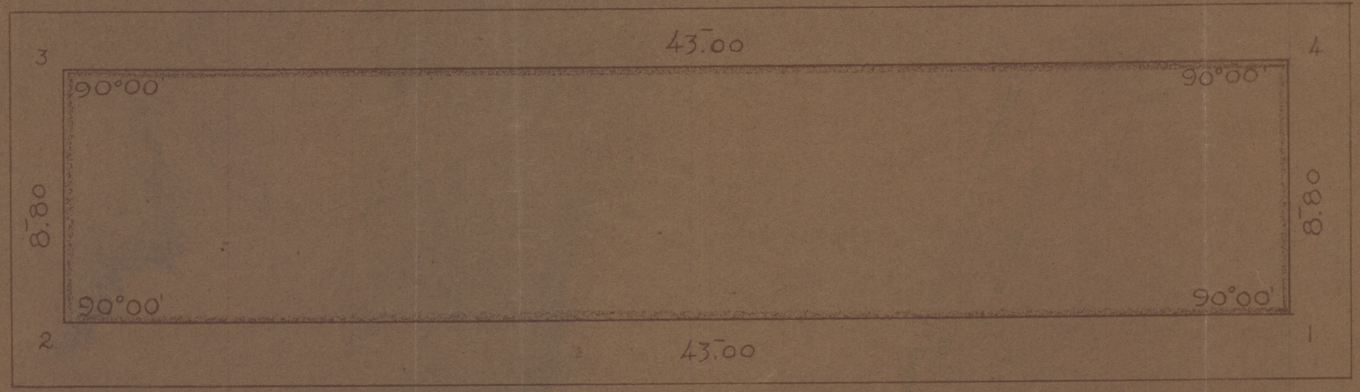

RUA BARÃO DO RIO BRANCO

PRAÇA CAPISTRANO DE ABREU

RUA FLORIANO PEIXOTO