SPU/RS MAD. 23 GAV. 09 REG. 6440

# MINISTÉRIO DA AERONAUTICA

## 2ª ZONA AÉREA

PLANTA DO LOTE "91" QUADRA Nº 6

VILA SÃO PEDRO

PROPRIETÁRIO: José Augusto Pontes.


ESCALA 1:200

APROV: Brigº Salomão

VISTO: [illegible]

Eng. Chefe do Serviço de Obras da 2.ª Zona Aérea

DATA: _____

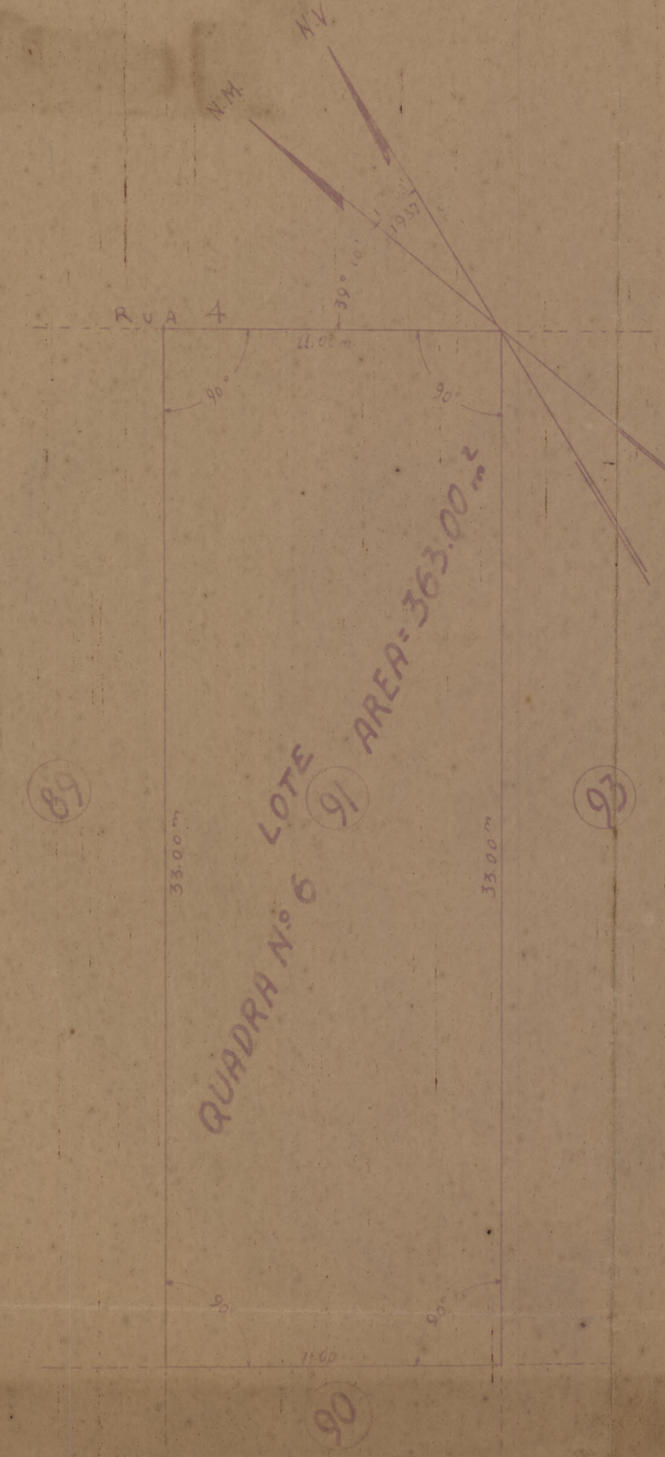


DE ACÓRDO

_____

O PROPRIETÁRIO

DIRETORIA DO DOMINIO DA UNIÃO
Serviço Regional no Estado do Ceara

PROCESSO Nº _____

Visto — Fortaleza _____

_____

CHEFE DO S.R. NO CEARÁ