SPU/RJ MAP.23 GAV.10 REG.6627

MINISTERIO DA AERONAUTICA
2ª ZONA AEREA

# BASE AEREA DE FORTALEZA

MUNICIPIO DE FORTALEZA-ESTADO DO CEARÁ

## PLANTA DOS TERRENOS DA QUADRA-B-LOTE-70-


PROPRIETARIO

RICARDO ALEXANDRE DA SILVA (casado)

AREA =

ESCALA = 1:200

Para efeito de desapropriação
DECRETO Nº 10.776 de 5-11-1942

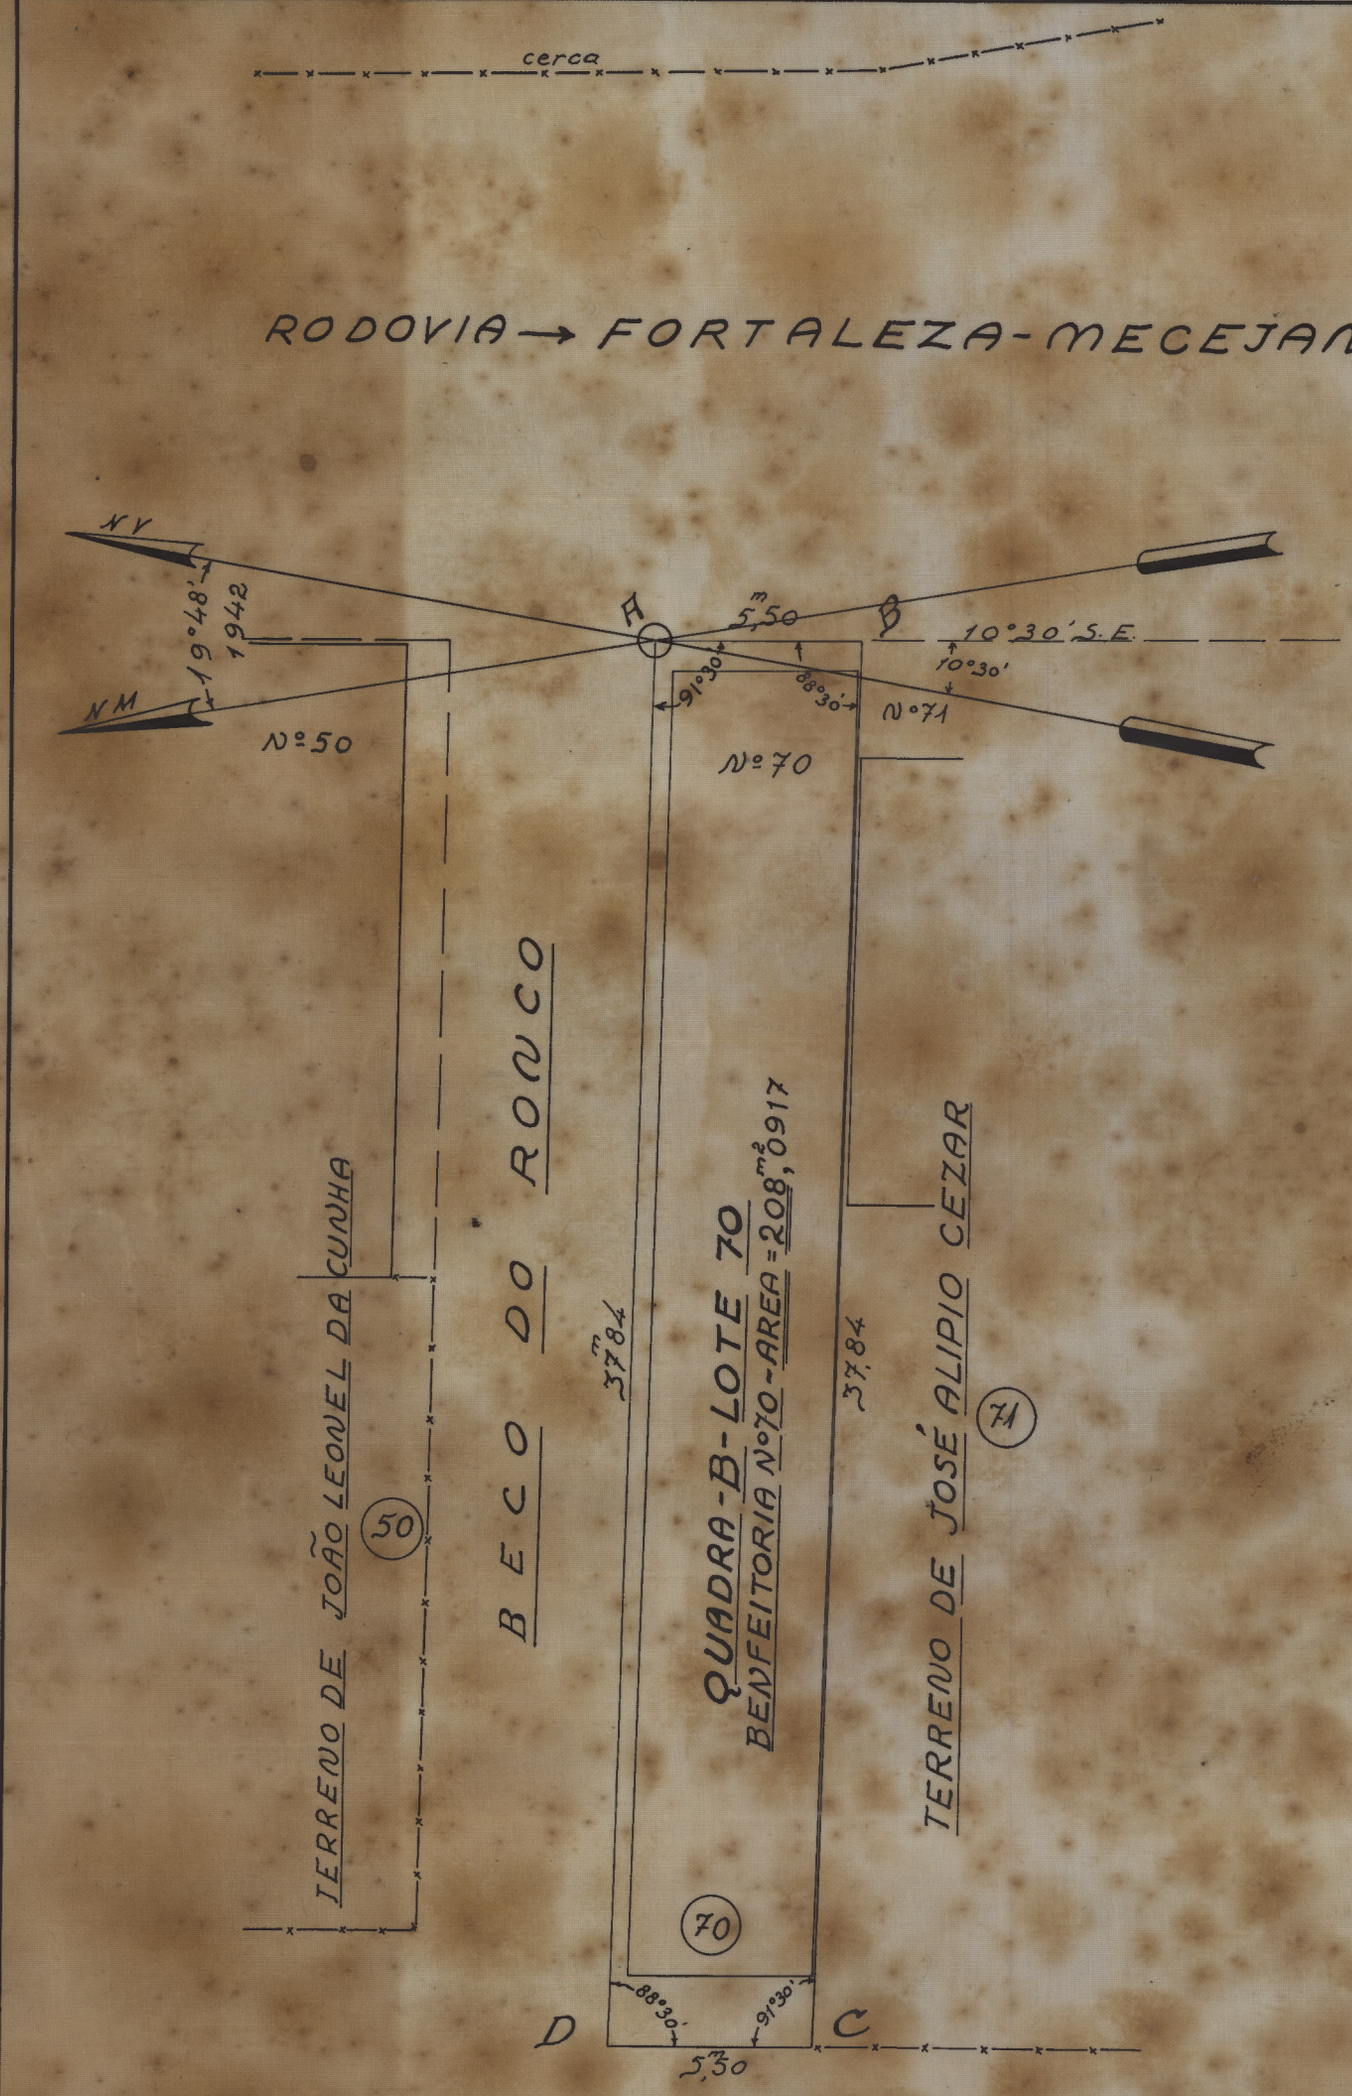


153 - ARMº 5
TELA 4 - TUBO 42 - ARMº 2

VISTO

Tenente Coronel Comandante

PROCESSO nº 233.898-44

VISTO: D.D.I.B.P.U. 19 de 1 de 1945
Amaro de Godoy Filho
ARMANDO GODOY FILHO
DIRETOR

CONFERE: D.C.-MAP. 19 de 1 de 1945
F. Izidro Monteiro
FRANÇISCO IZIDRO MONTEIRO
CHEFE

COPIADA POR: Jorge Teixeira Campos
DESENHISTA CLASSE 'G'

DE ACORDO

(AS.) RICARDO ALEXANDRE DA SILVA

(AS.) RAYMUNDA FERREIRA SILVA

Proprietarios

DIRETORIA DO DOMINIO DA UNIÃO
Serviço Regional do Estado do Ceará
PROCESSO Nº
Visto - Fortaleza - - - 194

Chefe S.R. no Ceará