SPU/RS MAW. 23 CPW. 09 REG. 6431

2/7

Corrigida a vermelho de acô [redacted] adastro.
14-9-42 José Alberto de Magalhães

Visto Nestor Amaral
Eng° XVIII

432-49

14 ... 1939
CEARÁ

DOMÍNIO DA UNIÃO
Procuradoria
... de ...
CEARÁ

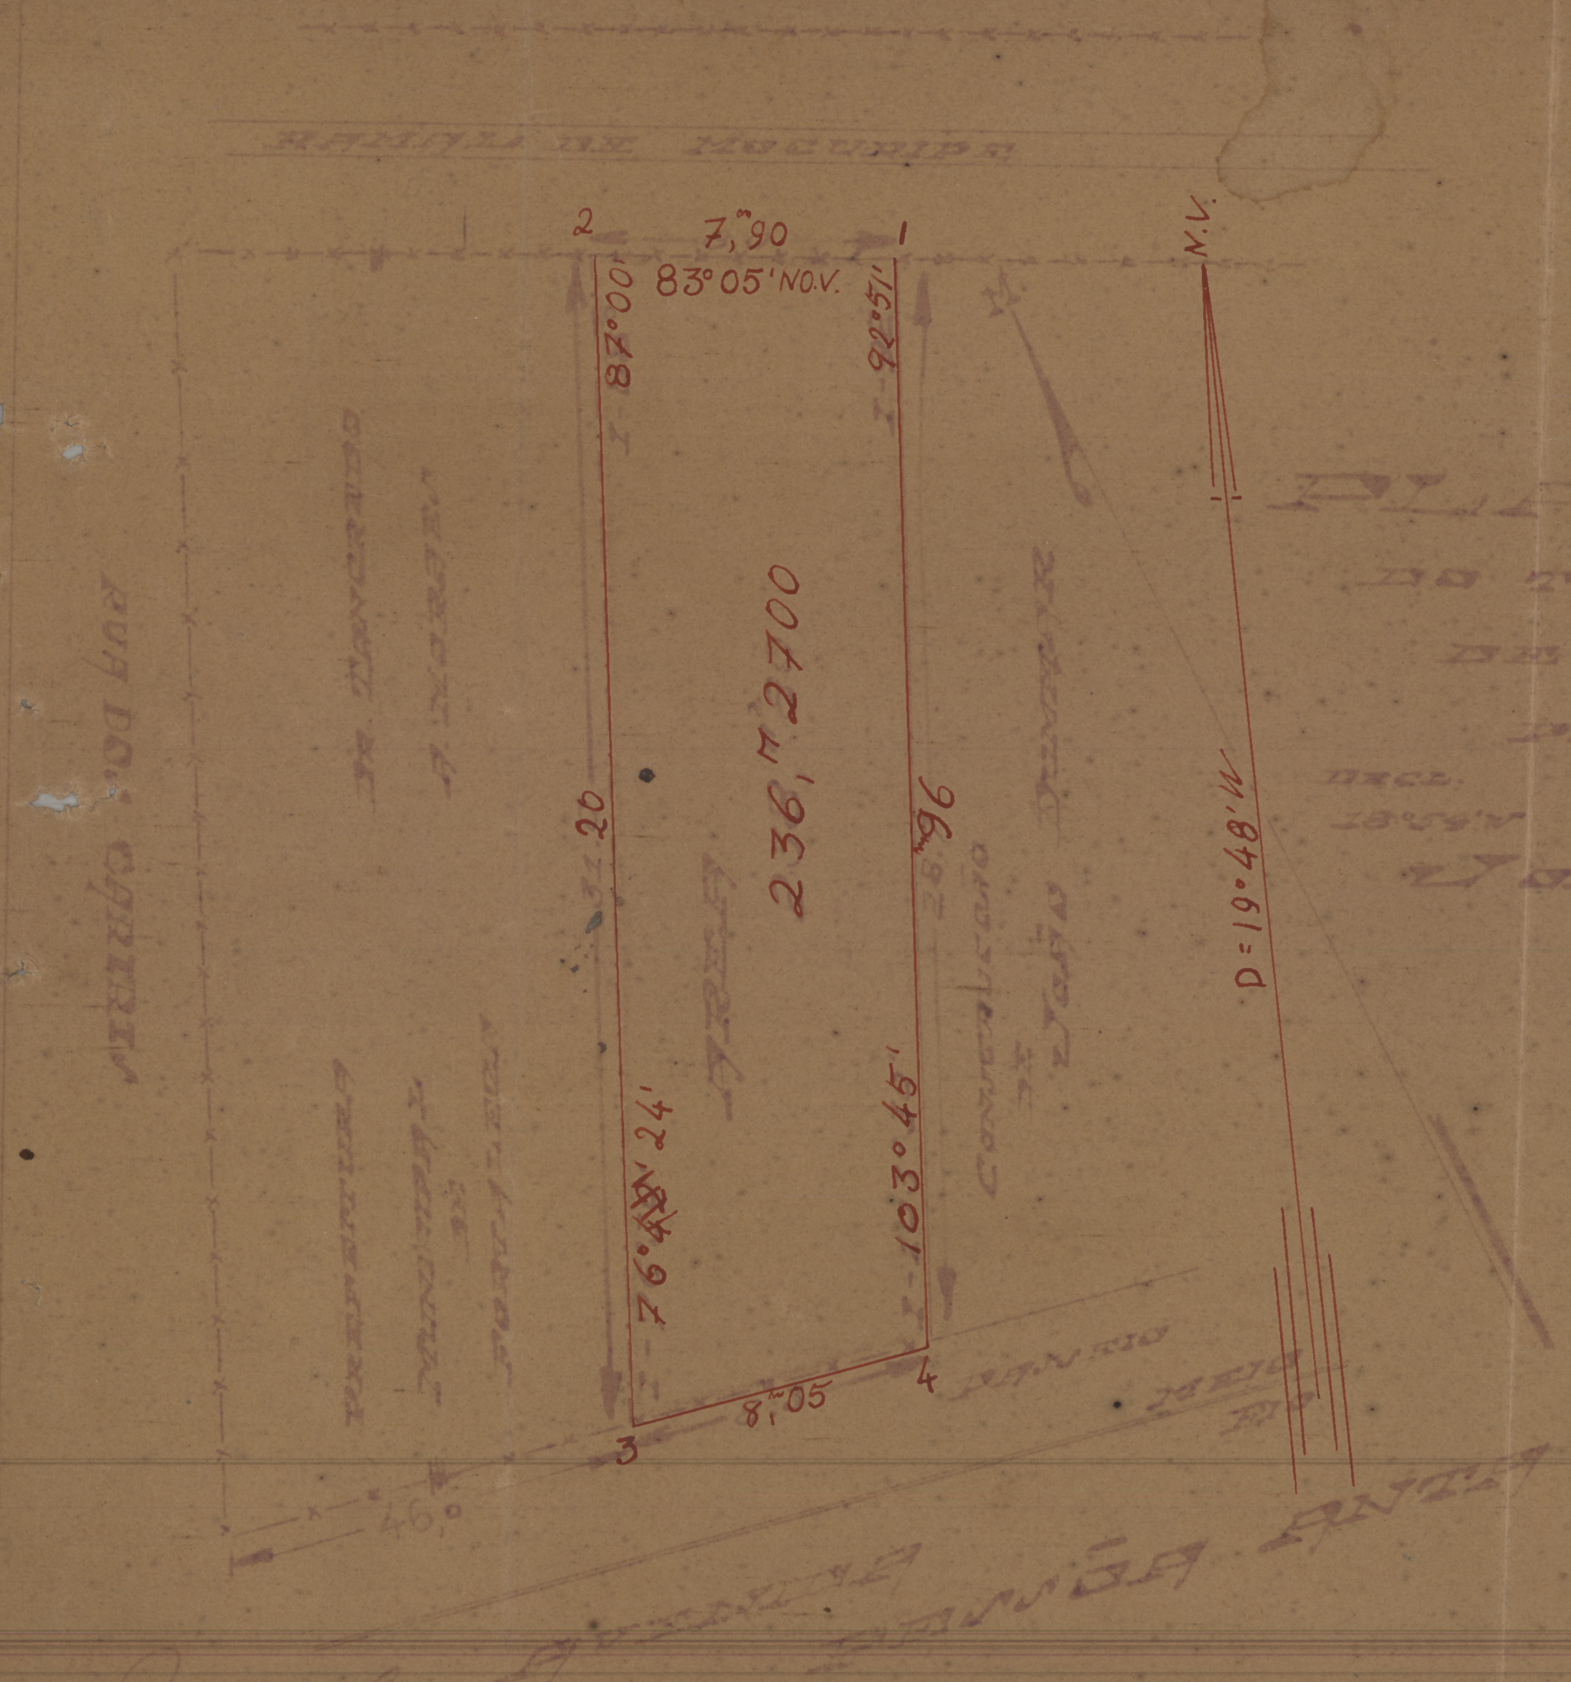

PLANTA

DO TERRENO ACRESCIDO
DE MARINHA OCUPADO E
PRETENDIDO EM AFORAMENTO
PELO SR
JONAS DEMETRIO DE SOUSA
PRAIA DE IRACEMA
FORTALEZA

DECL.
18°54'W

ESCALA
1:200

A PREAMAR MEDIA ACTUAL
ESTÁ 80 M. N. DO TERRENO 150
M. E A DE 1831 NÃO ESTÁ LOCADA