SPU/RJ-DAP. 23 GA. 89

REG. 6389

MINISTERIO DA AERONAUTICA

2ª ZONA

BASE AEREA DE FORTALEZA

MUNICIPIO DE FORTALEZA-ESTADO DO CEARÁ

PLANTA DOS TERRENOS DA QUADRA-B-LOTE-84

PROPRIETARIO

JOSÉ HOLANDA DE FREITAS


AREA = ~~126,00 m²~~

ESCALA = 1:200

Para efeito de desapropriação
DECRETO Nº 10776 de 5-11-1942

VISTO

Tenente Coronel Comandante

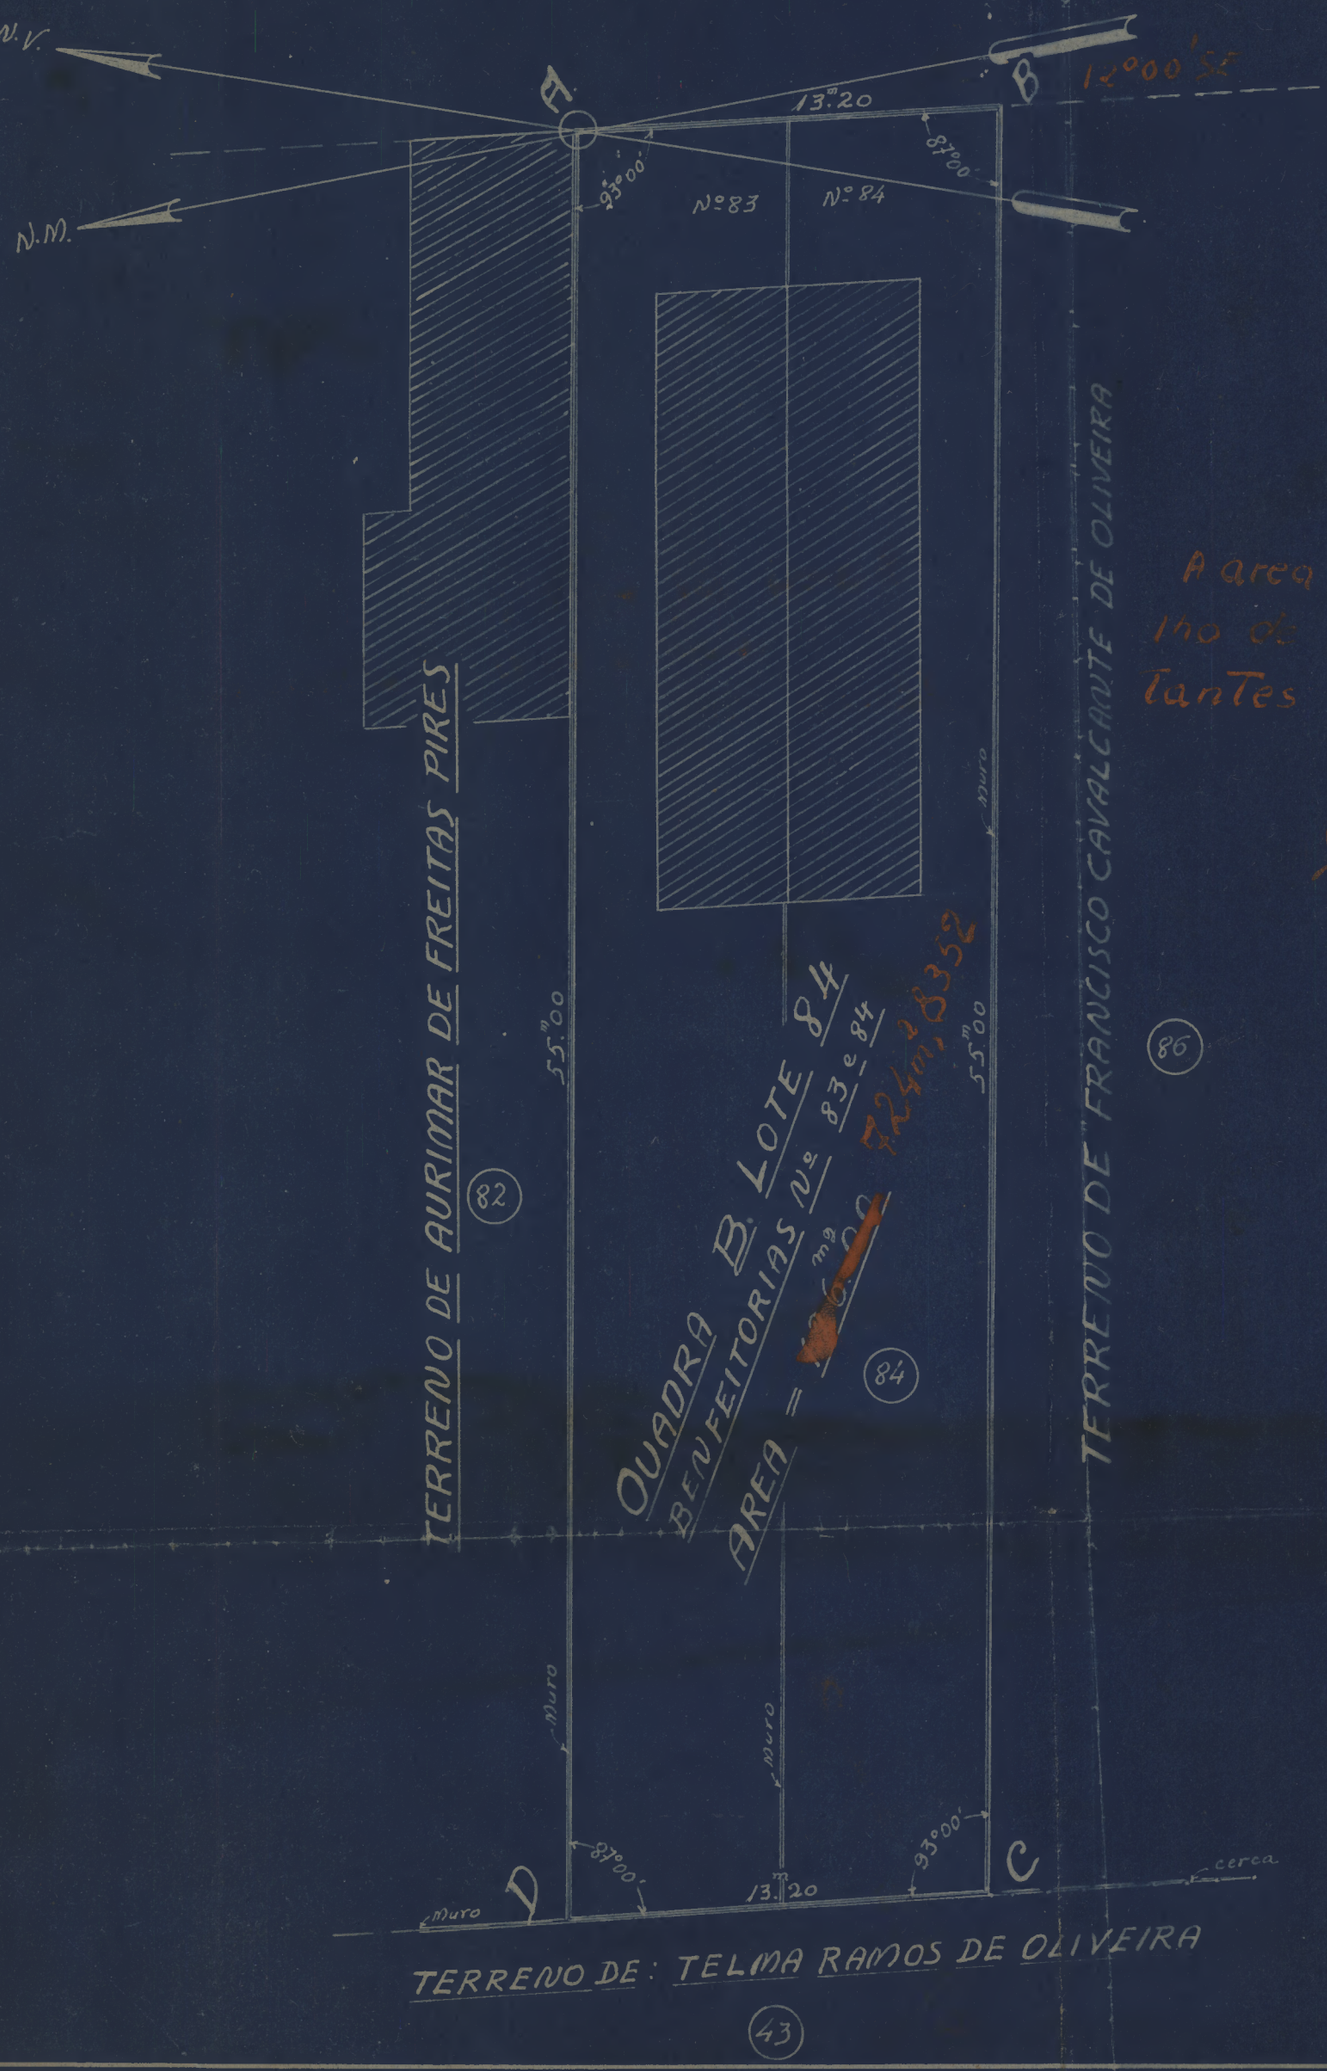

A area foi corrigida a vermelho de acôrdo com os dados constantes nessa planta.

Fort. 2/3/43

Lucio Jacinto de Carvalho Filho
Engº Civil XVIII

DE ACORDO

DIRETORIA DO DOMINIO DA UNIÃO
Serviço Regional do Estado do Ceará
PROCESSO Nº
Visto - Fortaleza - - - 194

Chefe S. R. no Ceará