
SPU/RS MAP.23 GAV.09 REG.6441

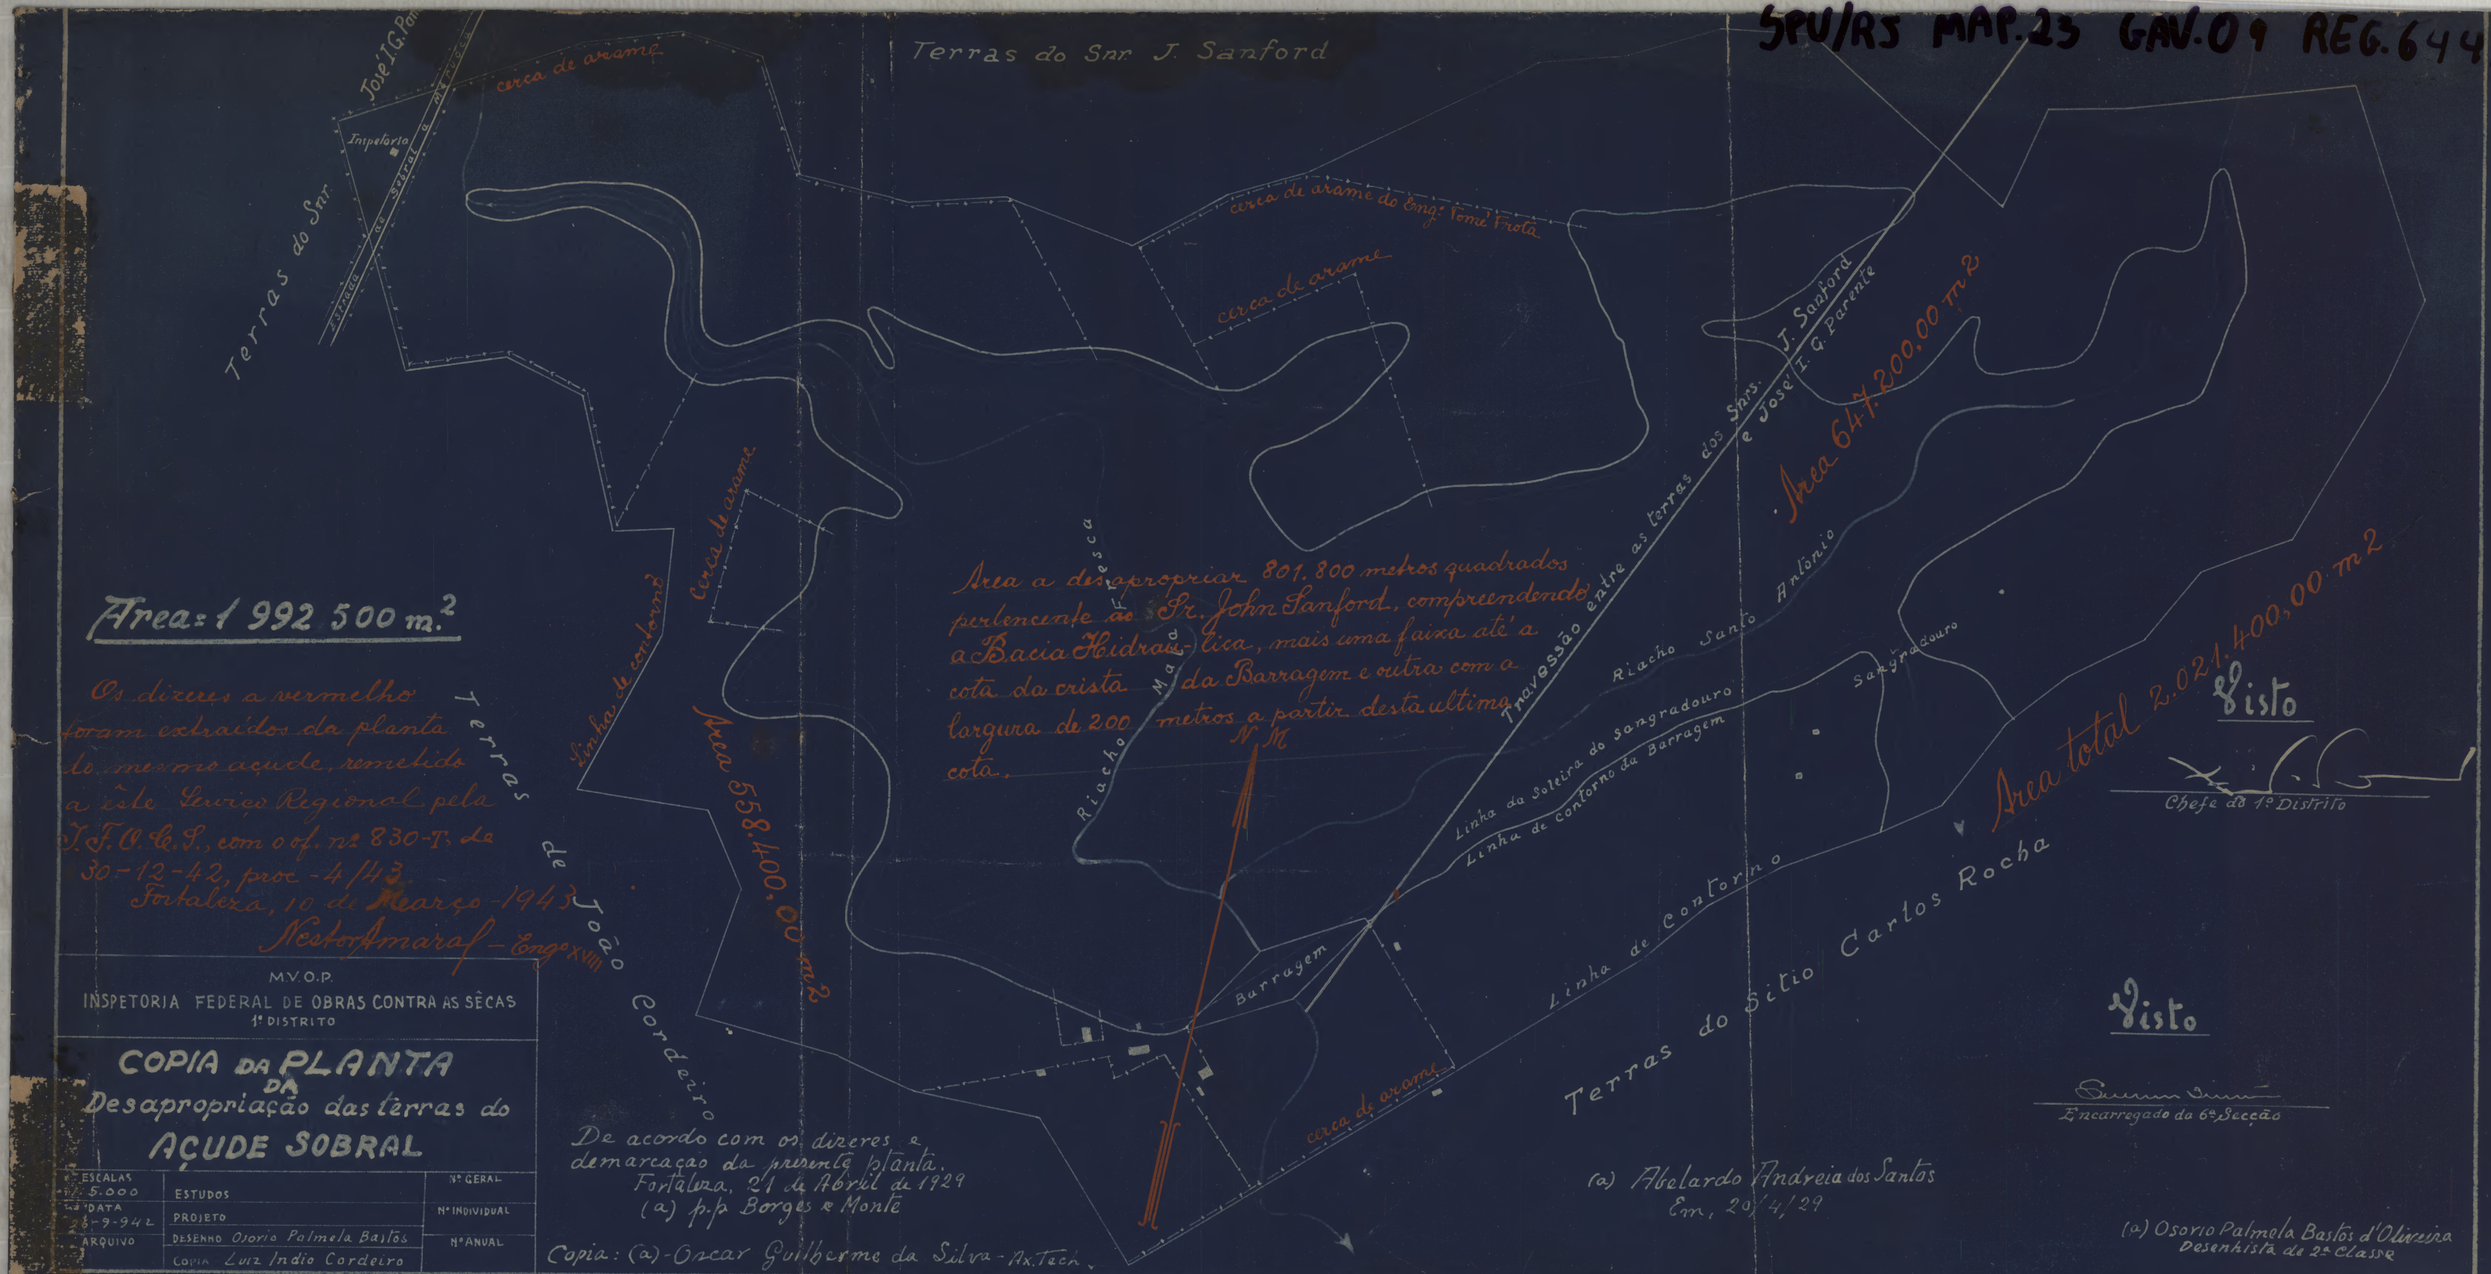

Area: 1 992 500 m.²

Os dizeres a vermelho foram extraidos da planta do mesmo açude, remetido a este Serviço Regional pela I.F.O.C.S., com o of. nº 830-T. de 30-12-42, proc.-4/43.
Fortaleza, 10 de Março-1943
Nestor Amaral – Engº XVIII

M.V.O.P.
INSPETORIA FEDERAL DE OBRAS CONTRA AS SÊCAS
1º DISTRITO

COPIA DA PLANTA DA Desapropriação das terras do AÇUDE SOBRAL

ESCALAS 1:5.000	ESTUDOS	Nº GERAL
DATA 28-9-942	PROJETO	Nº INDIVIDUAL
ARQUIVO	DESENHO Osorio Palmela Bastos	Nº ANUAL
	COPIA Luiz Indio Cordeiro	

De acordo com os dizeres e demarcação da presente planta.
Fortaleza, 21 de Abril de 1929
(a) p.p Borges e Monte

Copia: (a)-Oscar Guilherme da Silva - Ax. Tech.

(a) Abelardo Andreia dos Santos
Em, 20/4/29

(a) Osorio Palmela Bastos d'Oliveira
Desenhista de 2ª Classe