MINISTERIO DA AERONÁUTICA

2ª ZONA AÉREA

BASE AÉREA DE FORTALEZA

MUNICIPIO DE FORTALEZA-ESTADO DO CEARÁ

PLANTA DO TERRENO DA QUADRA- C -LOTE-93-

PROPRIETARIA:-

D. FRANCISCA CAVALCANTE DA SILVA

AREA= 271,04 m.2


ESCALA=1:200

Para efeito de desapropriação

DECRETO Nº 10776 - 5 - 11 - 1942

VISTO

Tenente Coronel Comandante

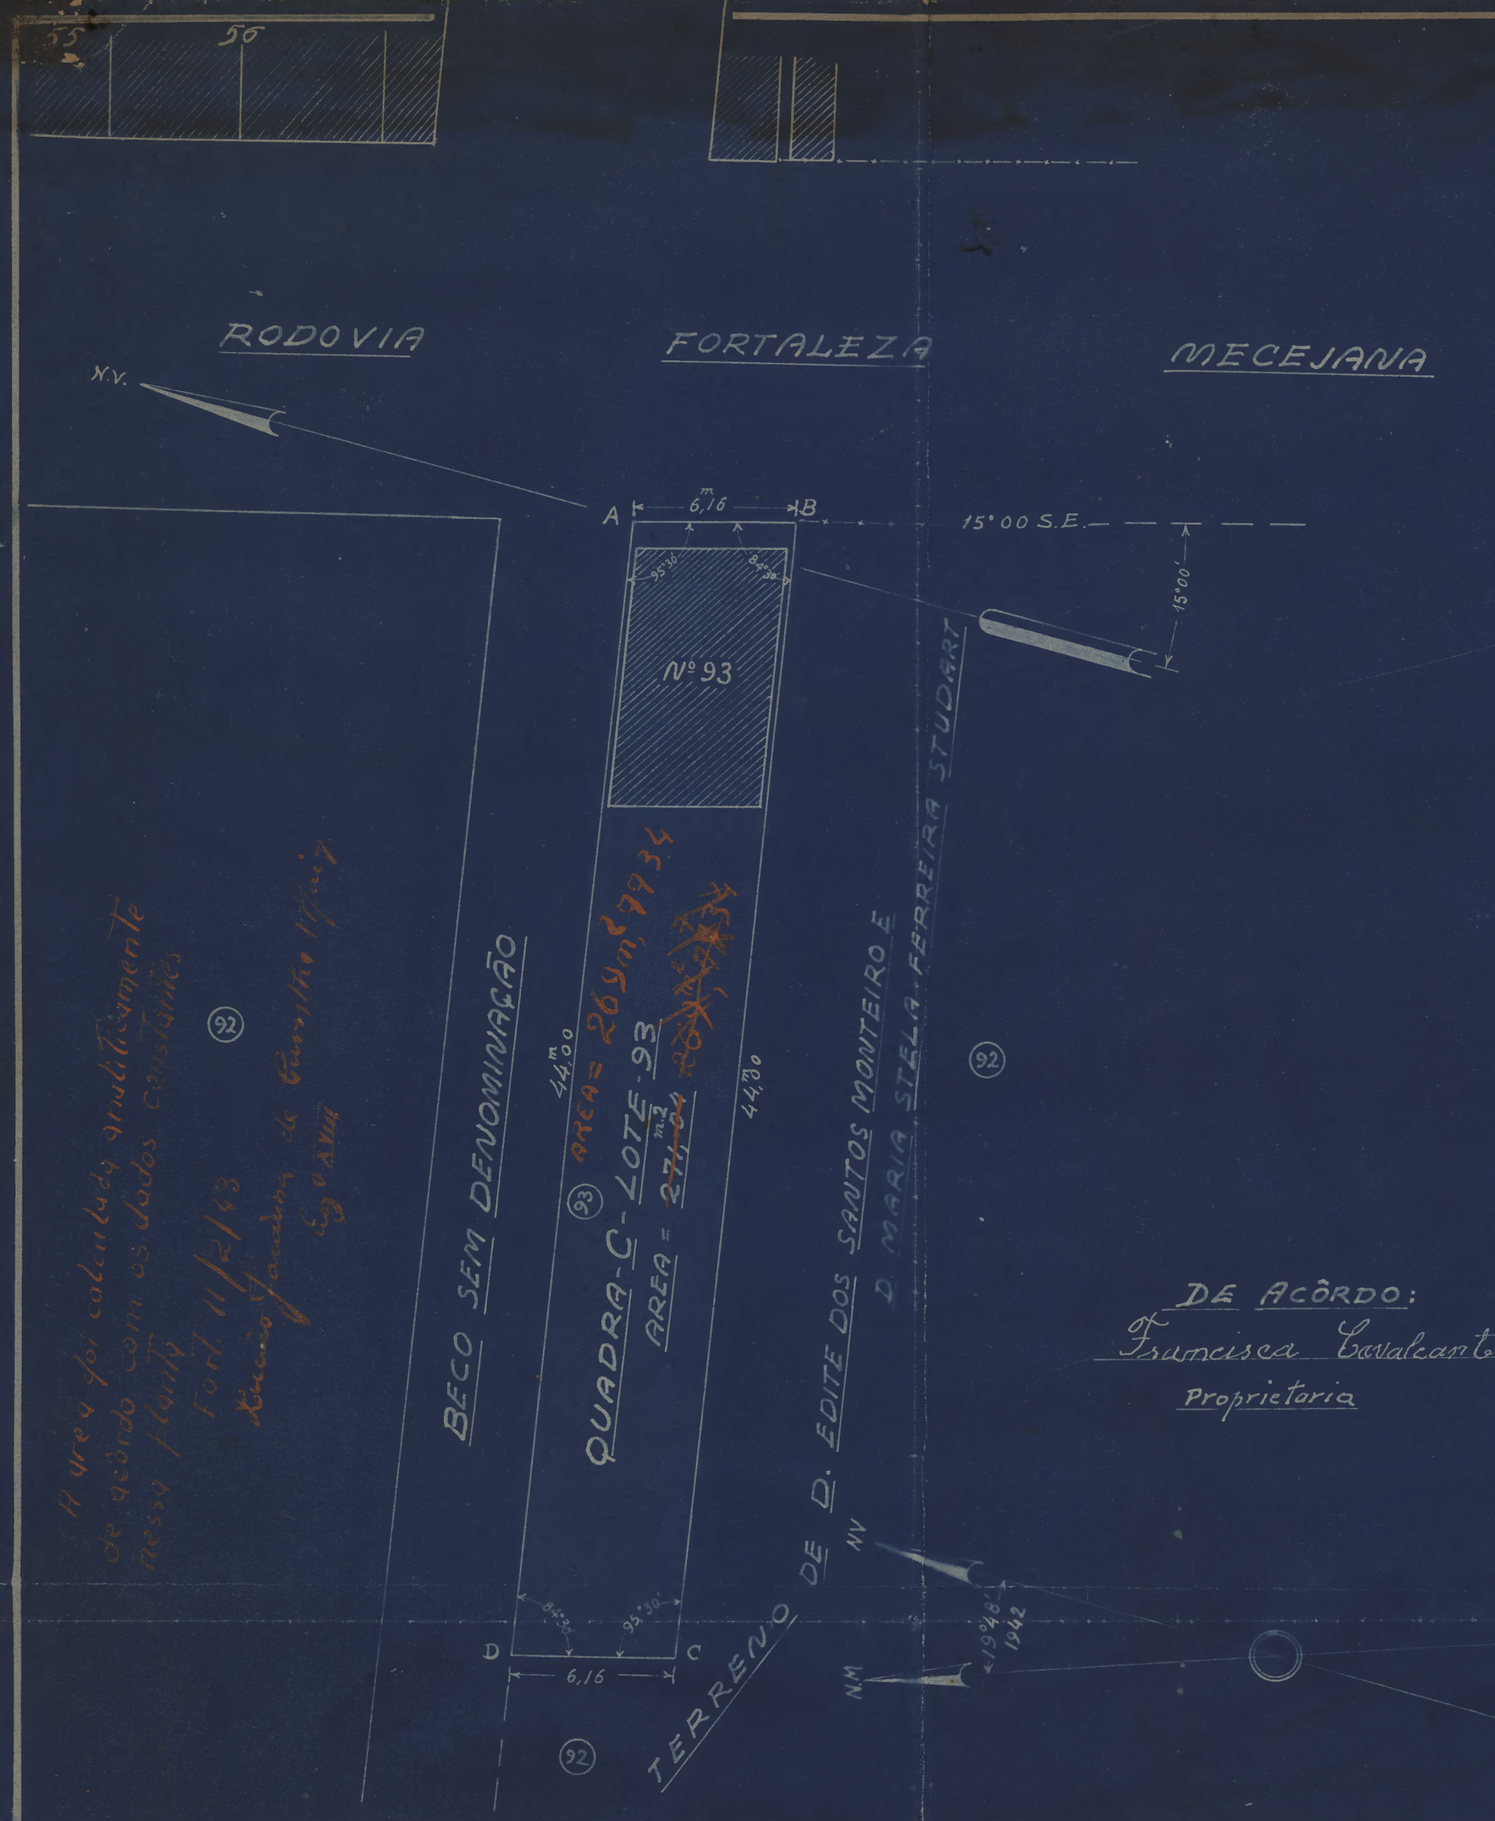

DE ACÔRDO:

Francisca Cavalcante da Silva

Proprietaria

DIRETORIA DO DOMINIO DA UNIÃO

Serviço Regional do Estado do Ceará

PROCESSO Nº _____

Visto - Fortaleza, - - 194

Chefe S. R. no Ceará