
SPU/RS MAP.23 UAV.10 REG.6639

135 - ARMº 5
VEG. 23 - TUBO 37 - ARMº 2

Planta do terreno pertencente a RÊDE DE VIAÇÃO CEARENSE situado na PRAÇA CASTRO CARREIRA - FORTALEZA onde se acha a parte pedida pela CAP dos ferroviários da R. V. C.

TESOURO NACIONAL
DIRETORIA DO DOMÍNIO DA UNIÃO
DIVISÃO DE CADASTRO E REGISTO
SECÇÃO DE DESENHO
Copiado por José Gomes Moreira
em 10 de Abril de 1944
Processo n.º 104 552/43
Confere F. Izidro Monteiro
Chefe

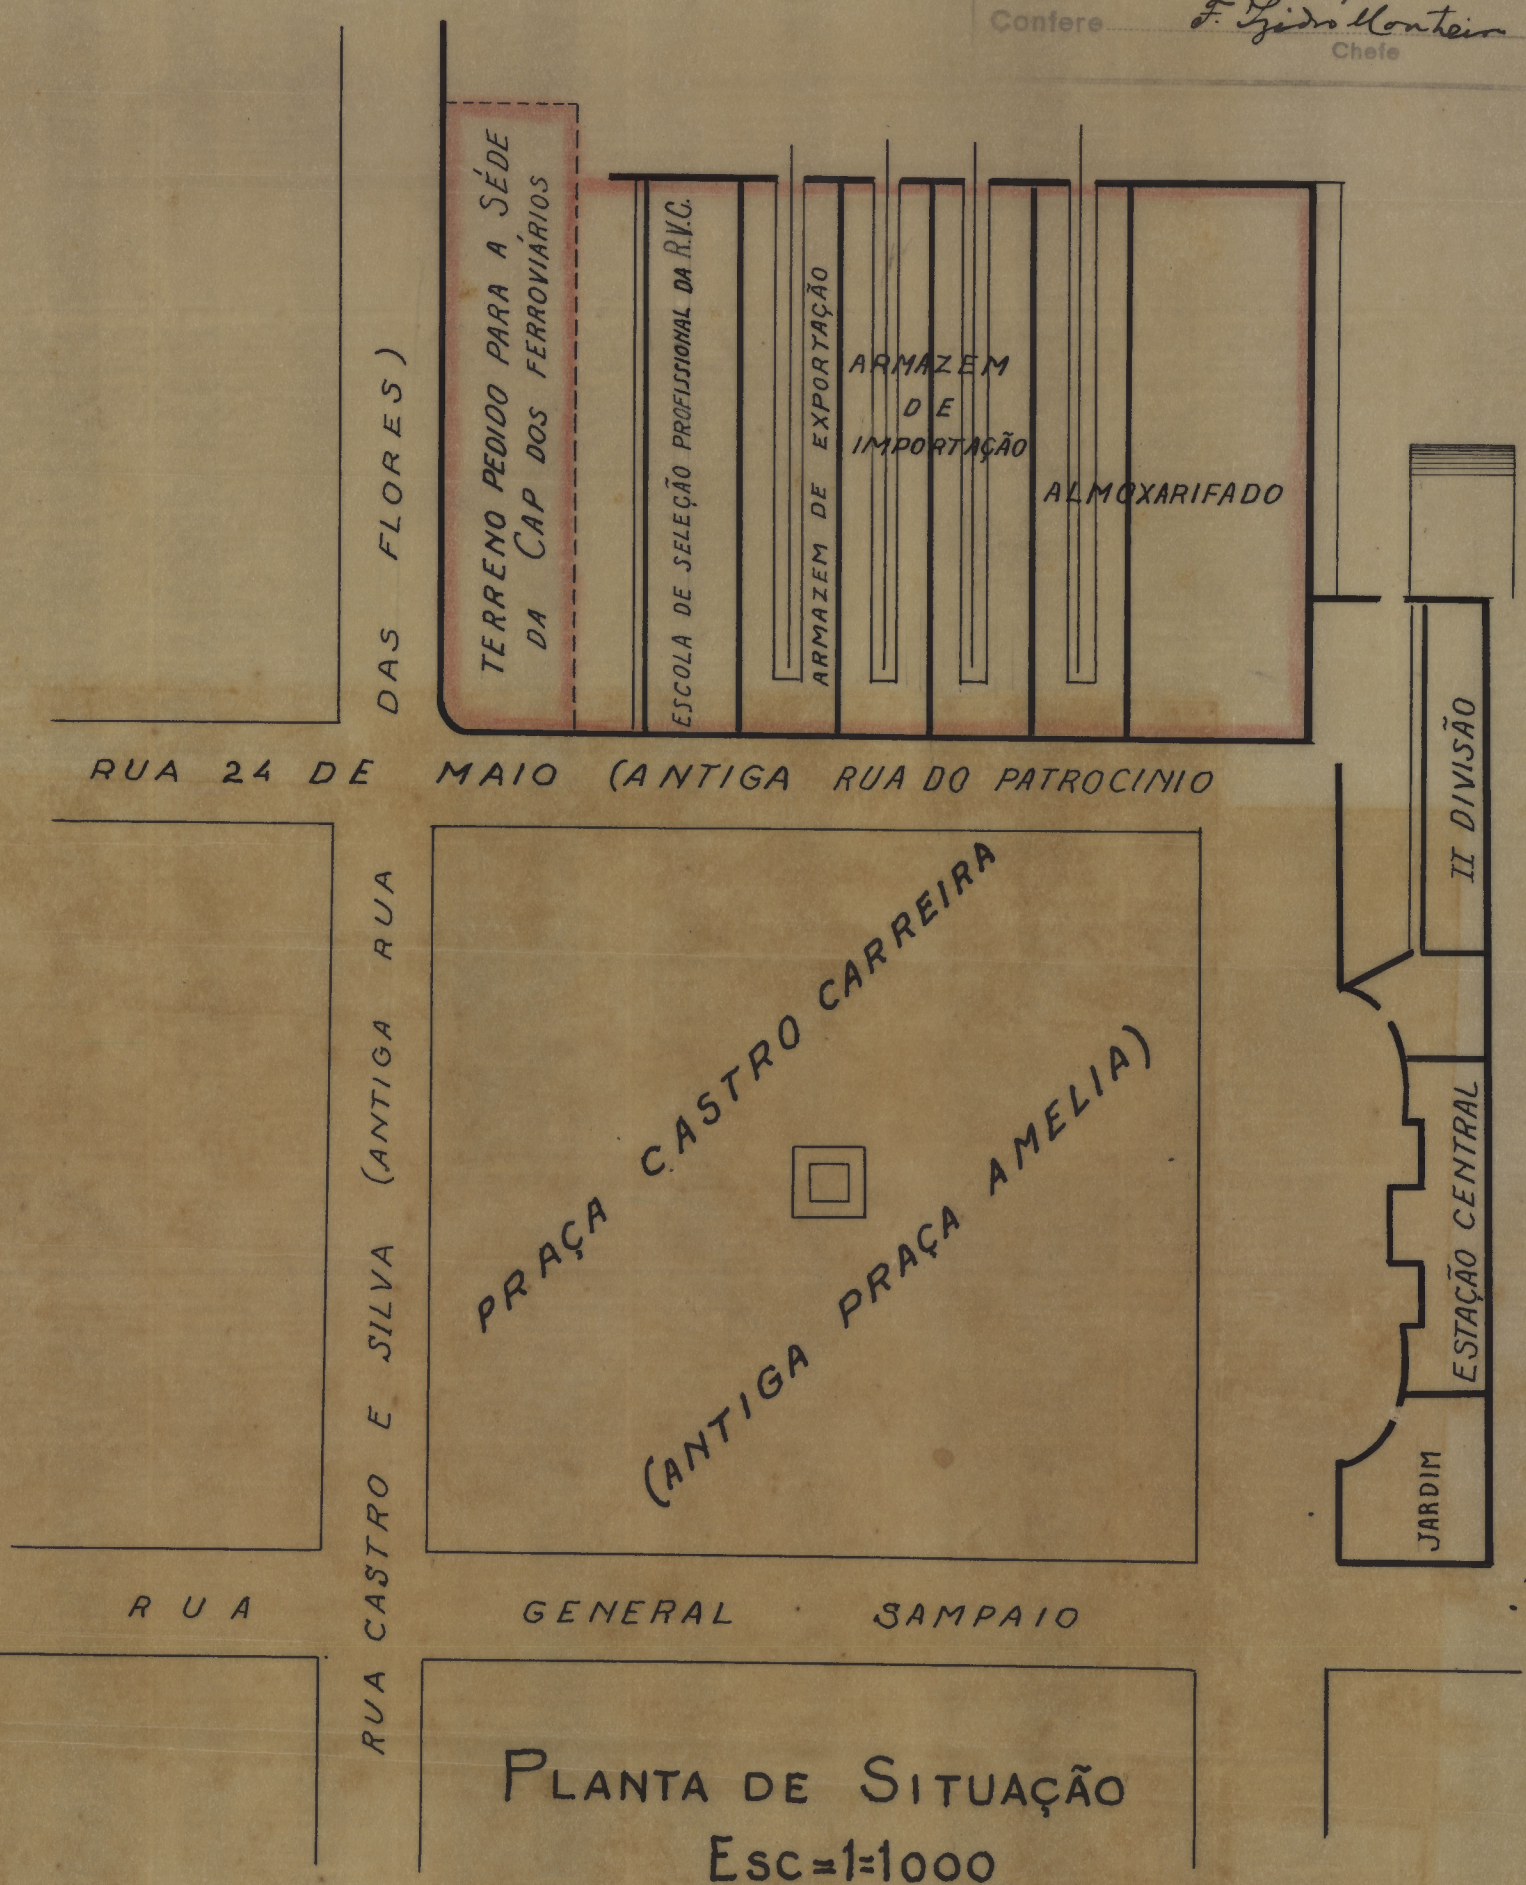

PLANTA DE SITUAÇÃO
Esc=1:1000

VISTO
Armando Godoy Filho
Chefe da Divisão